

Gemeinde Domat/Ems
Wärmeverbund
 Domat/Ems

Fernwärme, Erschliessung Gasso Suto

Situation und Schnitte
1:250 / 1:50

Plan des ausgeführten Werkes

Gezeichnet	CFr	14.07.2022
Gepflichtet	CLu	14.07.2022
Geändert	A	
	B	
	C	
	D	
	E	
	F	
Auftrags-Nr.	50'0098.0115	
Format	30 x 126	
Massstab	1:250/50	
Plan-Nr.	01	



www.hmq.ch
 admin@hmq.ch

Architektur- und Gebäudevermessung

Vermessung und Geoinformation

Bauprojekte und Projektmanagement

Raumentwicklung, Verkehrs- und Umweltplanung

CH-7420 Thuisis
 Schützenweg 8
 Fon +41 81 650 05 05

CH-7017 Flims
 Denter Vias 9c
 Fon +41 81 920 91 20


CH-8706 Meilen
 Kirchgasse 60
 Fon +41 44 325 50 00

CH-7000 Chur
 Sonnenhaldestrasse 1
 Fon +41 81 353 50 27


CH-7450 Tiefencastel
 Rand 5
 Fon +41 81 637 07 07



- Legende**
- Antliche Vermessung**
- Bestehend Projekt
 - Parzellenummer
 - Parzellengrenze
 - Gebäude
 - Strassen / Wege
 - Mauer
 - Wald
 - Rinnal / fliessendes Gewässer
- Bauprojekt**
- Bestehend Projekt
 - Fahrbahnrand
 - Fahrbahn
 - Gehweg
- Verkleinerungen**
- Abwasser**
- Bestehend Projekt
 - Schmutzwasser Schacht
 - Schmutzwasser Leitung genau
 - Schmutzwasser Leitung ungenau
 - Meteorwasser Schacht
 - Meteorwasser Strassenablauf / Schlammfänger
 - Meteorwasser Leitung genau
 - Meteorwasser Leitung ungenau
 - Mischabwasser Schacht
 - Mischabwasser Strassenablauf / Schlammfänger
 - Mischabwasser Leitung genau
 - Mischabwasser Leitung ungenau
- Wasser**
- Wasser Hydrant
 - Wasser Schieber
 - Wasser Leitung genau
 - Wasser Leitung ungenau
- Elektrizität**
- Elektro Verteilkabine
 - Elektro Schacht
 - Elektro Kandelaber / Beleuchtung
 - Elektro Trasse
- Swisscom**
- Swisscom Schacht
 - Swisscom Trasse
- Fernwärme**
- Zuleitung
 - Ableitung
 - Leerrohr Steuerkabel
 - Kontrollschacht Entlüftung
 - Kontrollschacht Leerrohr Steuerkabel
 - Schieber
 - Kappe
- Leitungsaufhebungen alle Medien**
- Leitungsaufhebung / ausser Betriebsnahme

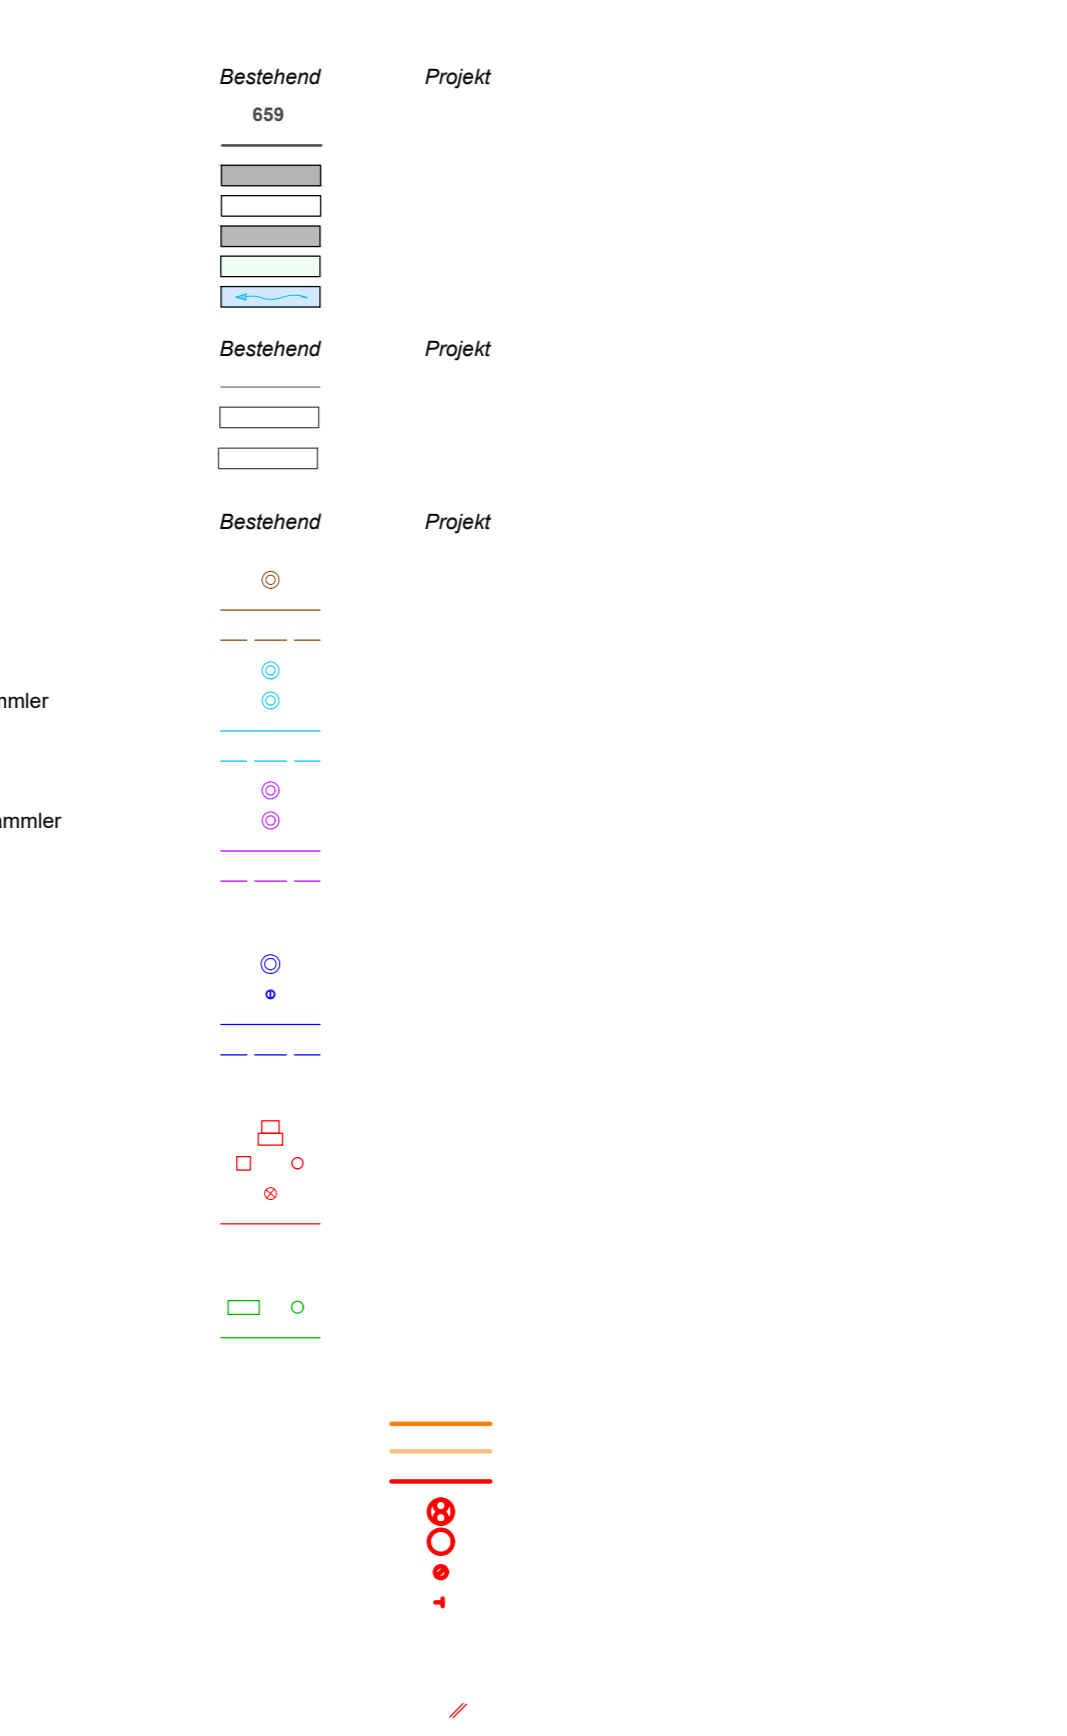

NORMALPROFIL 1:50

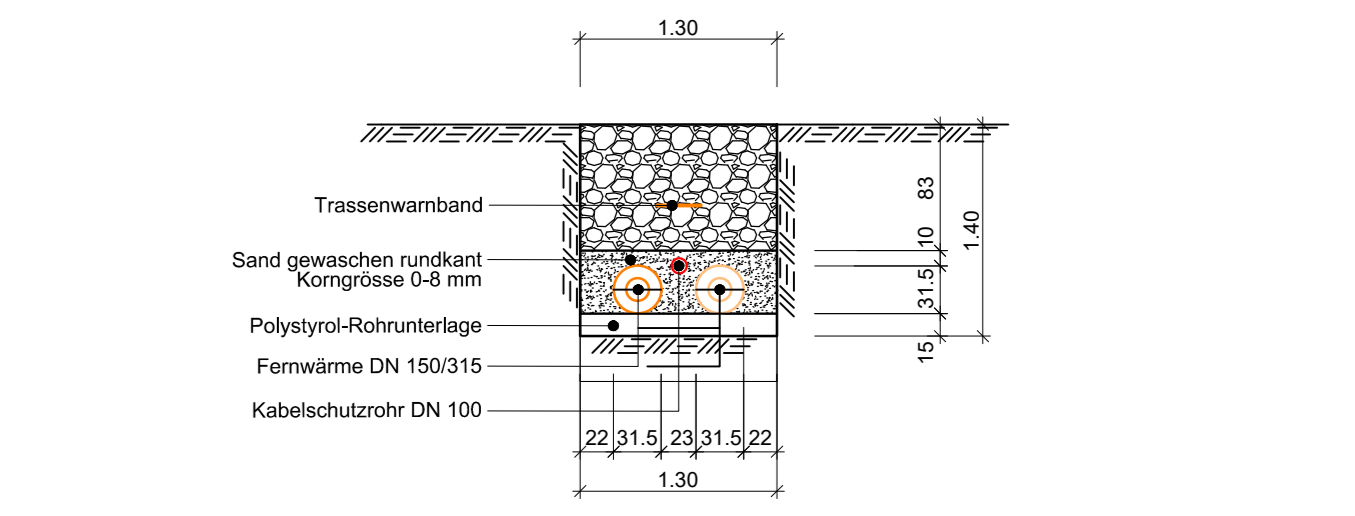

QUERSCHNITT A-A 1:50

