Objekt:	Bushaltestelle Canols 7077 Valbella
Bauherr:	Gemeinde Vaz/Obervaz Plam dil Roisch 2, 7078 Lenzerheide
Plan:	Situation, Schnitte, Normalprofil
Inhalt:	Werkleitungen
Phase:	Bauprojekt
Bezugshöhe:	

Gezeichnet		MVo	13.10.21
Geprüft			
Geändert	A		
	B		
	C		
	D		
	E		
	F		
Auftrags-Nr.		500099.0110	
Format		90 x 126	
Massstab		1:100	
Plan-Nr.		110-502	

Index	Änderungen-Name

HMQ
www.hmq.ch
admin@hmq.ch

Architektur- und Gebäudevermessung
Vermessung und Geoinformation
Bauprojekte und Projektmanagement
Raumentwicklung, Verkehrs- und Umweltplanung

CH-7430 Thusis
Schützenweg 8
Fon +41 81 650 05 05

CH-7017 Flims
Dorfstr. 53
Fon +41 81 920 91 20

CH-8001 Zürich
Grossmünsterplatz 1
Fon +41 44 925 50 00

CH-4800 Zofingen
Untere Grabenstrasse 28
Fon +41 62 752 00 22

CH-7000 Chur
Grabenstrasse 1
Fon +41 81 383 50 27

CH-7077 Valbella
Voa la Schena 2
Fon +41 81 637 07 07

hmq-hochbau.ch

Situation 1:100

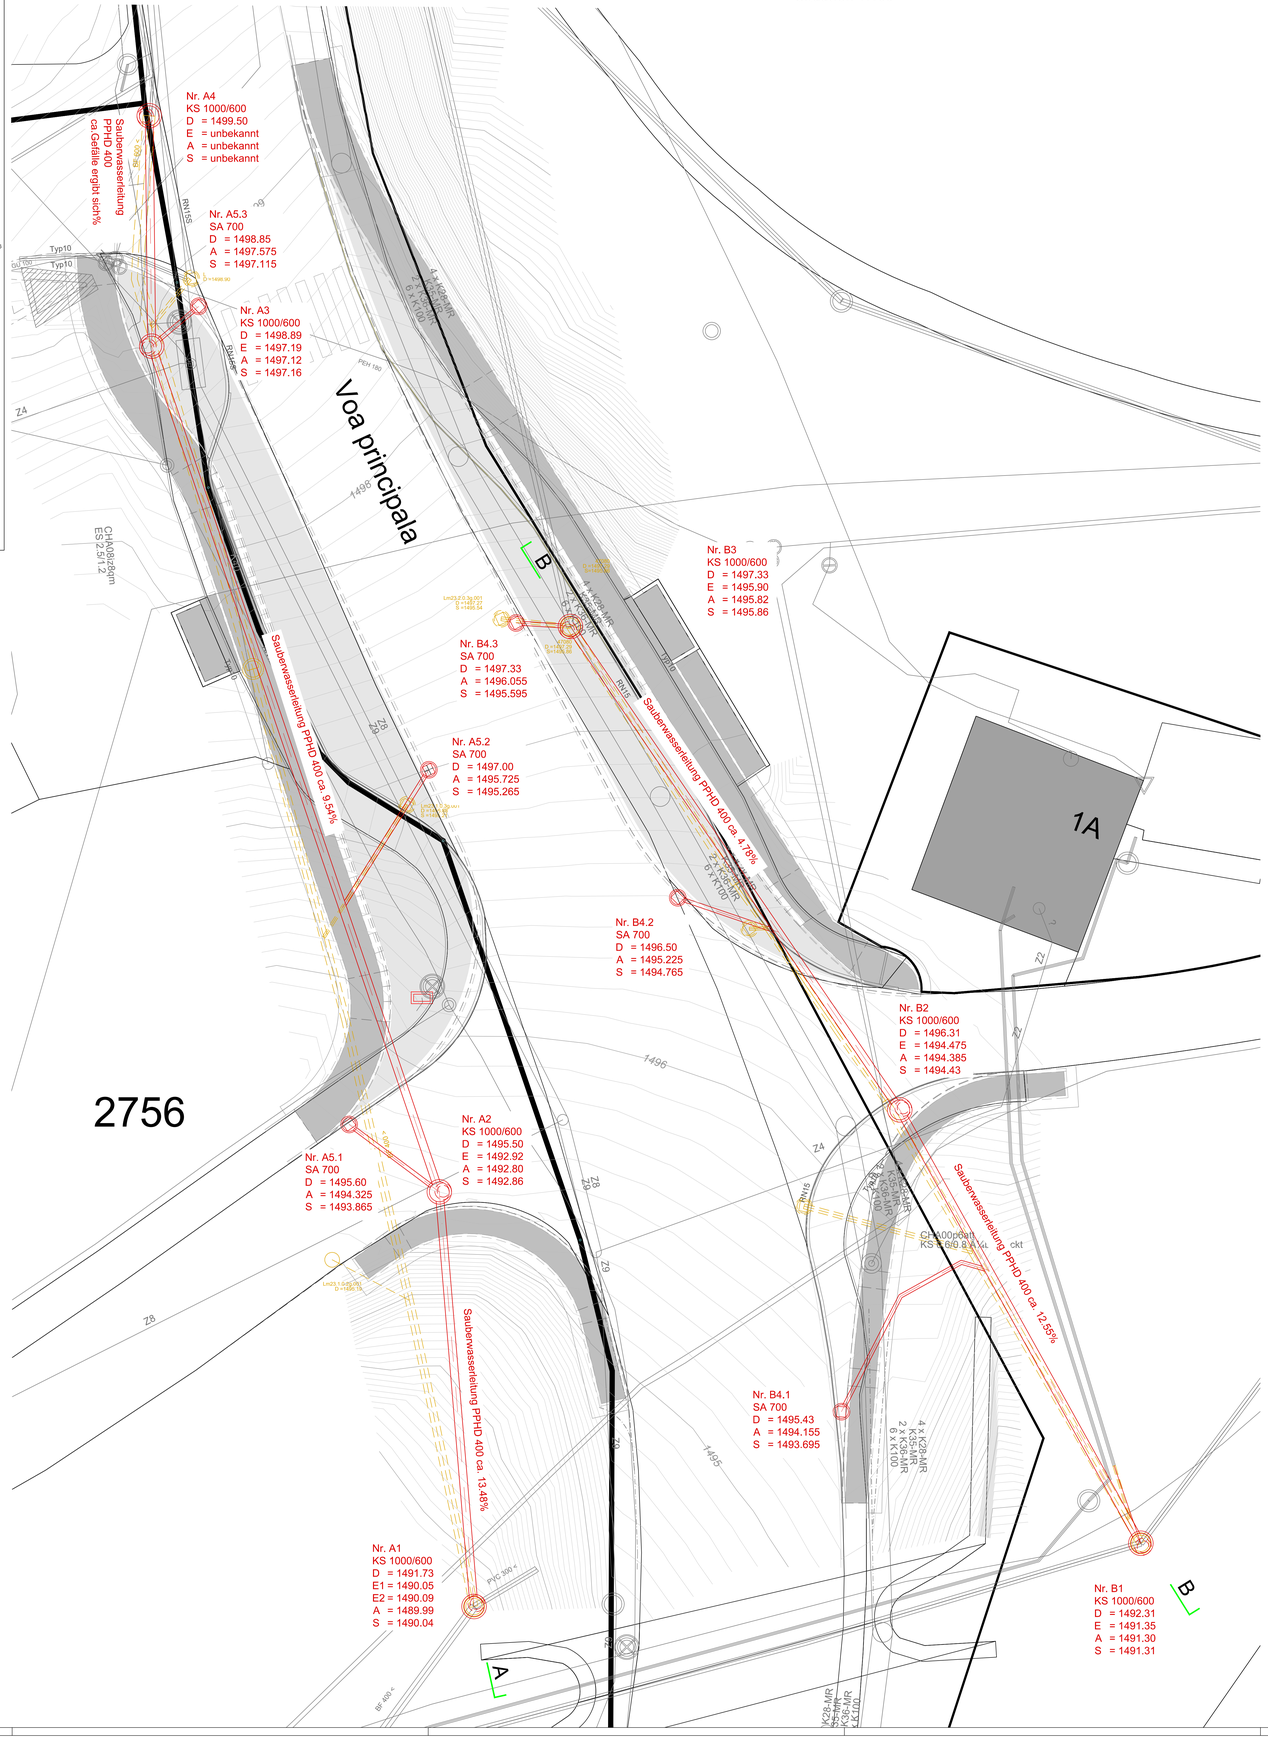

Legende

Amtliche Vermessung	*Bestehend*	*Projekt*
Parzellennummer	659	
Parzellengrenze		
Gebäude		
Strassen / Wege		
Mauer		
Wald		
Rinnsal / fliessendes Gewässer		

Bauprojekt	*Bestehend*	*Projekt*
Fahrbahnrand		
Fahrbahnachse		
Fahrbahn		
Anpassung Asphalt		
Betonplatte		
Gehweg		

Grabenprofil im Bereich Strassen und Plätze 1:50

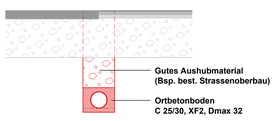

Grabenprofil im freien Feld 1:50

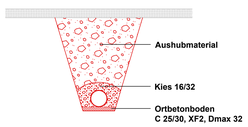

Neuer Kontrollschacht KS A1 1:50

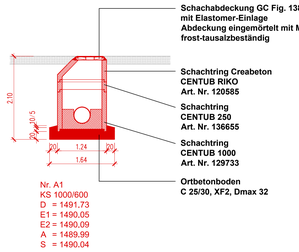

Nr. A1
KS 1000/600
D = 1491.73
E1 = 1490.05
E2 = 1490.09
A = 1489.99
S = 1490.04

Neuer Kontrollschacht KS B1 1:50

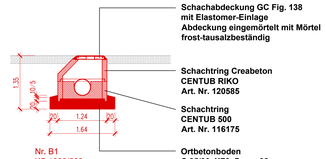

Nr. B1
KS 1000/600
D = 1492.31
E = 1691.35
A = 1691.30
S = 1691.31

Neuer Kontrollschacht KS A2 1:50

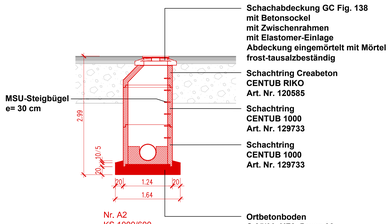

Nr. A2
KS 1000/600
D = 1495.50
E = 1492.92
A = 1492.80
S = 1492.86

Neuer Kontrollschacht KS B2 1:50

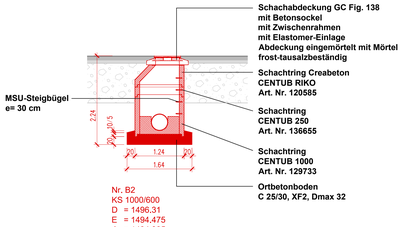

Nr. B2
KS 1000/600
D = 1496.31
E = 1494.475
A = 1494.385
S = 1494.43

Neuer Kontrollschacht KS A3 1:50

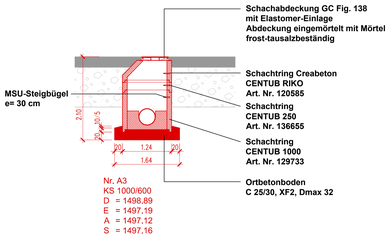

Nr. A3
KS 1000/600
D = 1498.89
E = 1497.19
A = 1497.12
S = 1497.16

Neuer Kontrollschacht KS B3 1:50

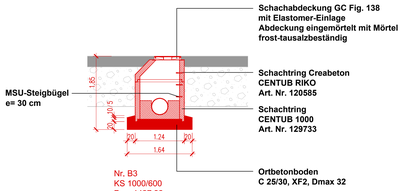

Nr. B3
KS 1000/600
D = 1497.33
E = 1495.90
A = 1495.82
S = 1495.86

Neuer Kontrollschacht KS A4 1:50

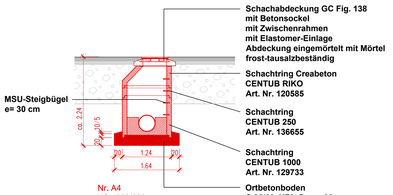

Nr. A4
KS 1000/600
D = 1499.50
E = unbekannt
A = unbekannt
S = unbekannt

Neue Einlaufschächte SA 700 1:50

gültig für ALLE Schlammsammler!

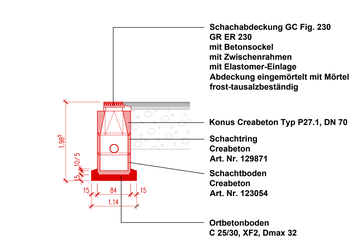

Alle Zuleitungen zu den Hauptleitungen PPHD 200 mm