Hochbauamt Graubünden
Uffizi da construcziun auta dal Grischun
Ufficio edile dei Grigioni

Areal JVA Realta, Bahnhof Rodels, 7408 Cazis
BKP 411 - Ausführungsprojekt Werkleitungen

Situationsplan Werkleitungen 1

GVG - NR.	
OBJEKT - NR.	24912.01
PL. NR.	3
MST	1:200
GEZ.	MCx
FORMAT	60 x 188
DATUM	26.09.2024
REV.	28.11.2024

HMQ AG
Schützenweg 8
CH-7430 Thusis

TELEFON +41 81 650 05 05
TELEFAX +41 81 650 05 06
E-MAIL admin@hmq.ch

DATUM: 7001 CHUR, ...

DER BAUHERR: KANTON GRAUBÜNDEN
VERTRETEN DURCH HOCHBAUAMT GRAUBÜNDEN
RINGSTRASSE 10, 7001 CHUR

Unterschrift: .....

Legende
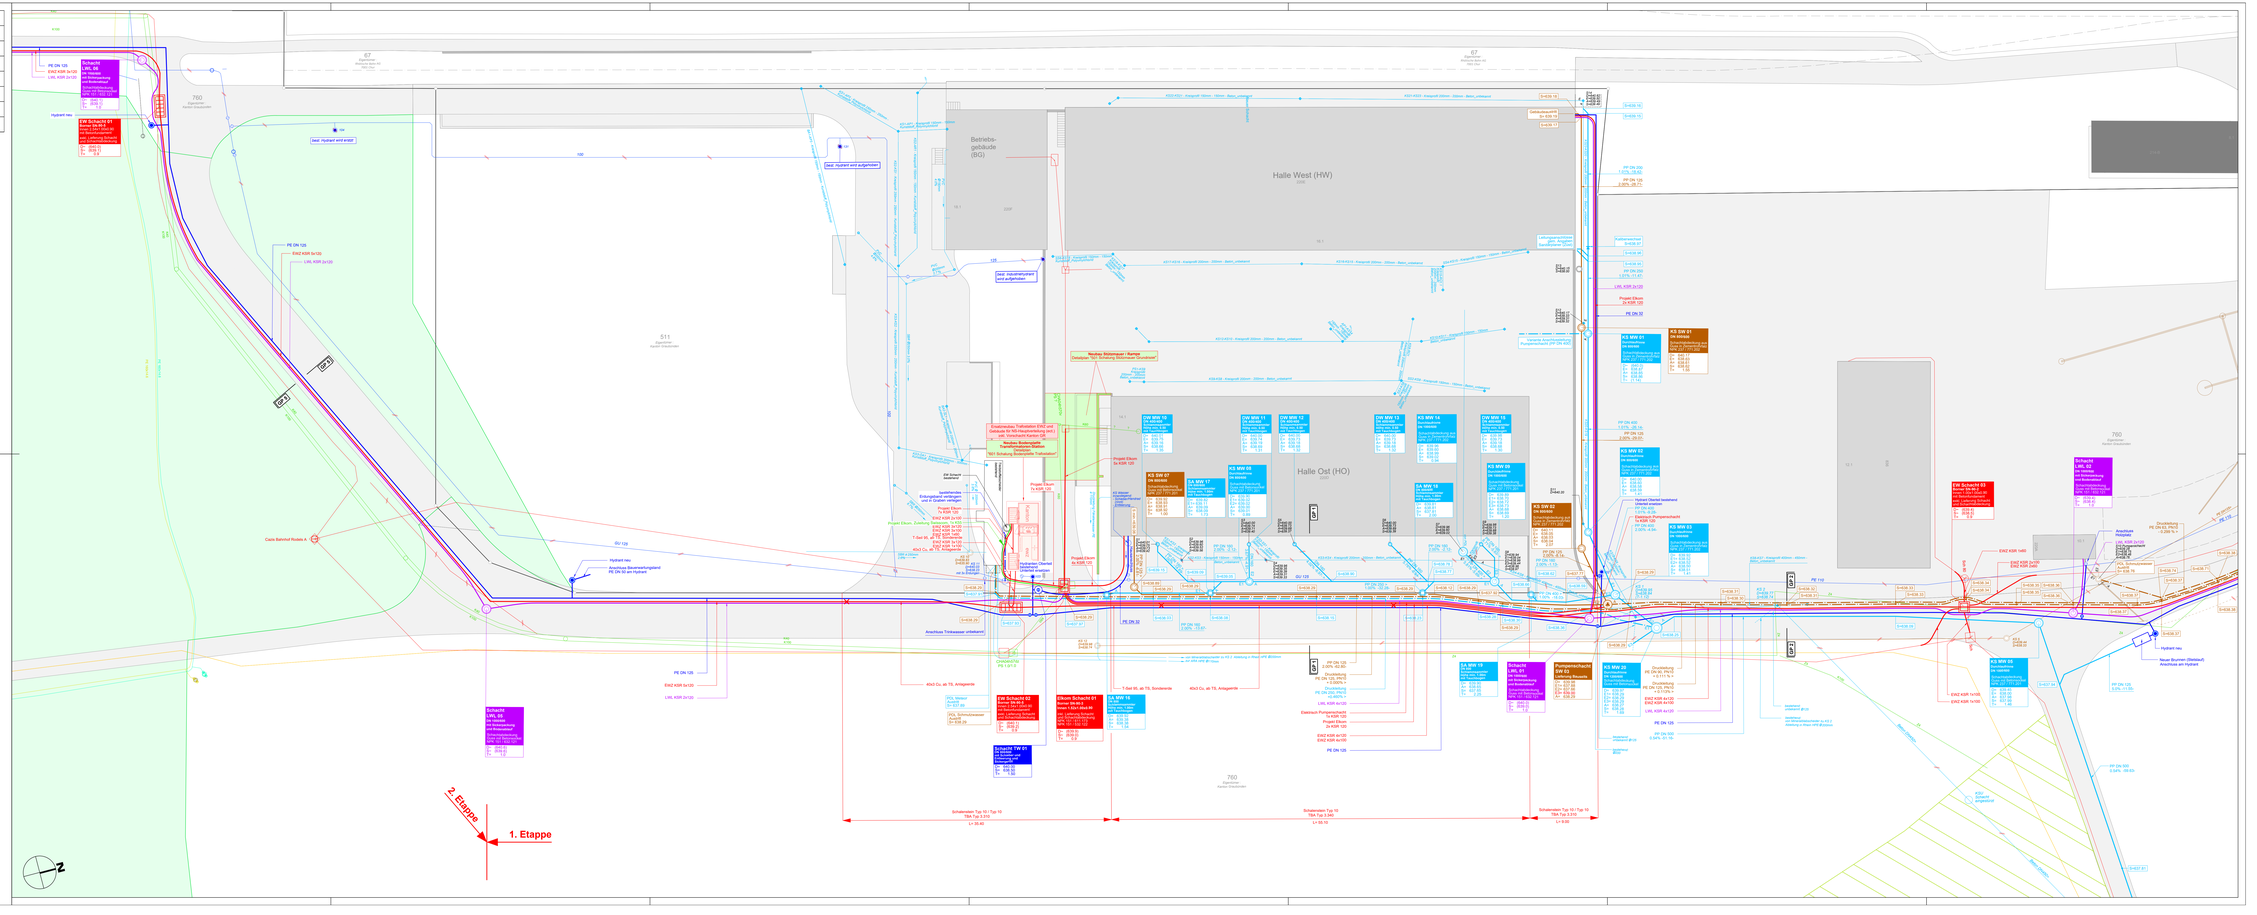
	Bestehend	Projektiert
Amtliche Vermessung		
Parzellennummer	639	
Parzellengrenze		
Gebäude		
Strassen / Wege		
Mauer		
Rinnsal / flessendes Gewässer		
Nutzungsplanung / Naturschutzobjekte (Quelle GeoGR 14.03.2024)	Bestehend	Projektiert
Forstwirtschaftszone		
Naturschutzzone		
Moorgebiet		
Werkleitungen Schmutzwasser	Bestehend	Projektiert
Kontrollschacht		
Pumpenschacht		
Schmutzwasserleitung Freispiegel		
Schmutzwasserleitung Pumpendruckleitung		
Werkleitungen Meteorwasser	Bestehend	Projektiert
Kontrollschacht		
Strassenablauf / Schlammsammler		
Meteorwasserleitung Freispiegel		
Meteorwasserleitung Pumpendruckleitung		
Werkleitungen Wasser	Bestehend	Projektiert
Hydrant		
Schieber		
Schacht		
Schacht mit Be- und Entlüftungsventil		
Brunnen		
Wasserleitung gemäss		
Wasserleitung ungemäss		
Werkleitungen Swisscom	Bestehend	Projektiert
Schacht (A-Punkte)		
Schacht		
Freileitungsmast		
Leitungstrasse		
Werkleitungen Elektrizität	Bestehend	Projektiert
Schacht		
Leitungstrasse		
Weitere Werkleitungen	Bestehend	Projektiert
Fernwärmeleitung		
Jaucheleitung		
Lichtwellenleiter Schacht (LWL)		
Lichtwellenleiter (LWL)		
Bewässerungsleitung		
Alle Medien	Bestehend	Projektiert
Leitung ausser Betrieb / lot		
Leitungsaufhebung