Gemeinde Thusis

Italienische Strasse

Postautohaltestellen Caznerwiesen
Situation 1:200

Ausführungsprojekt

Gezeichnet		MCa	02.07.2024
Geprüft		CGa	02.07.2024
Geändert	A	MCa	28.08.2024
	B		
	C		
	D		
	E		
	F		

Auftrags-Nr.	5210001.0039
Format	35 x 126
Massstab	1:200
Plan-Nr.	01

HMQ

www.hmq.ch
admin@hmq.ch

Architektur- und Gebäudevermessung

Vermessung und Geoinformation

Bauprojekte und Projektmanagement

Raumentwicklung, Verkehrs- und Umweltplanung

CH-7430 Thusis
Schützenweg 5
Fon +41 81 650 05 05

CH-7018 Flims
Promenade 14d
Fon +41 81 920 91 20

CH-8001 Zürich
Grossmünsterplatz 1
Fon +41 44 925 50 00

CH-4800 Zofingen
Untere Grabenstrasse 26
Fon +41 62 752 00 22

CH-7000 Chur
Sonnhaldenstrasse 1
Fon +41 81 353 50 27

CH-7077 Valbella
Via la Schera 2
Fon +41 81 637 07 07

Legende

Amtliche Vermessung	*Bestehend*	*Projekt*
Parzellennummer	659	
Parzellengrenze		
Gebäude		
Strassen / Wege		
Mauer		
Wald		
Rinnsal / fliessendes Gewässer		

Bauprojekt	*Bestehend*	*Projekt*
Fahrbahnrand		
Fahrbahn		
Busperron / Gehweg / Schutzinsel		
Anpassung Asphalt		
Seitliche Hindernisfreiheit / Bankett		
Pflästerung 8/11		
Ausgleichsböschung		
Dammböschung 2:3		
Einschnittböschung 4:5		
Stützmauer/Fundament		

Sichtverhältnisse gem. VSS Norm 640 241	*Bestehend*	*Projekt*
Sichtlinie 55m bei Tempo 50 km/h		
Sichtlinie 75m bei Tempo 60 km/h		

Markierung / Signalisation	*Bestehend*	*Projekt*
Kunststoff-Inselpfosten mit Signaltafeln		
Markierung Postautohaltestelle		
Markierung taktiles Aufmerksamkeitsfeld mit Linie entlang Perronkante		
Fussgängerstreifen		

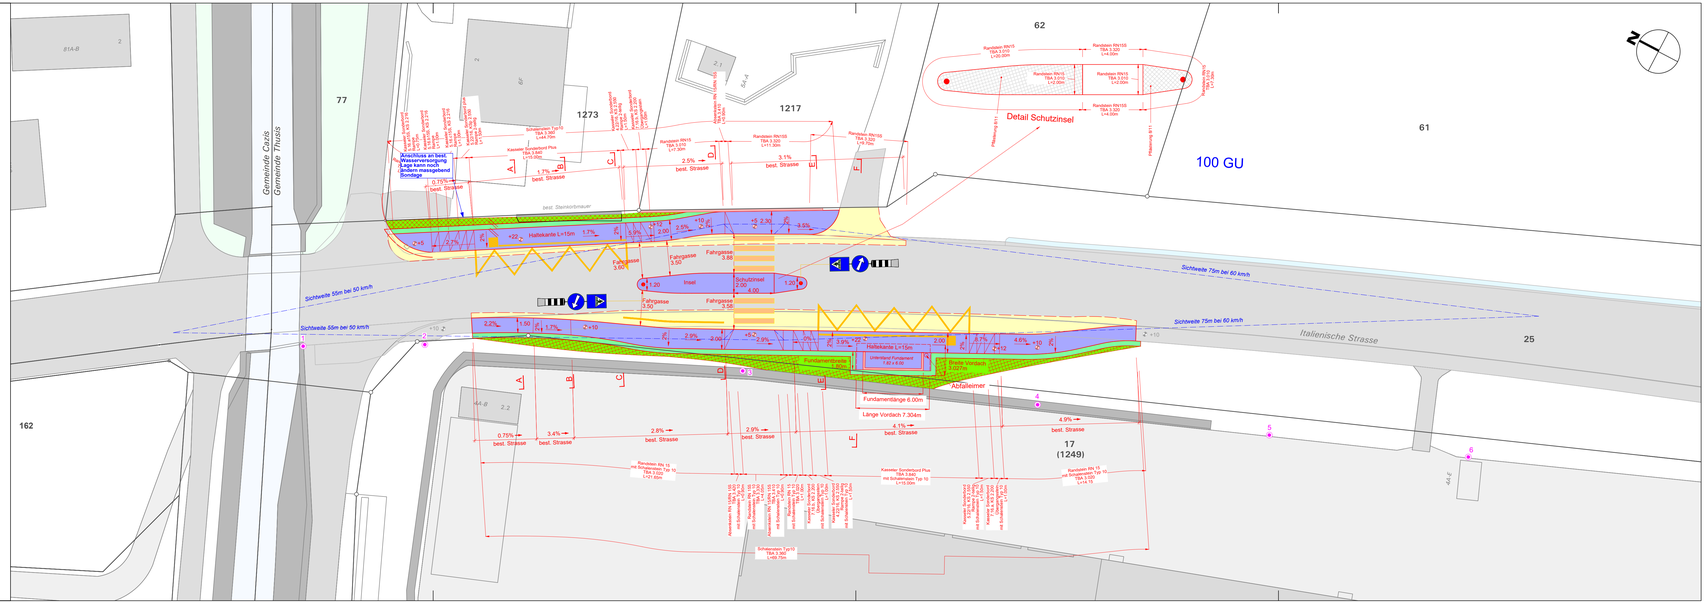
Gemeinde Cazis
Gemeinde Thusis
77
162
1273
1217
62
61
25
17
(1249)
81A-B
2
2.1
54-A
44-B
44-E
Detail Schutzinsel
100 GU
Italienische Strasse
Sichtweite 55m bei 50 km/h
Sichtweite 75m bei 60 km/h
Haltekante L=15m
Fahrgasse 3.55
Fahrgasse 3.88
Insel
Schutzinsel 2.00
Fahrgasse 3.50
Fundamentbreite 1.80m
Unterbeton Fundament 7.60 x 4.00
Stirnwand Vordach 0.600m
Fundamentlänge 6.00m
Länge Vordach 7.304m
Abfalleimer
Kasseler Randstein Plus mit Schattenfugen Typ 10 L=15.00m
Schattenfugen Typ10 TBA 3.360 L=38.75m
Randstein RN 15 mit Schattenfugen Typ 10 TBA 3.010 L=18.75
Randstein RN15 TBA 3.010 L=1.00m
Randstein RN15 TBA 3.320 L=4.00m
Randstein RN15 TBA 3.010 L=2.00m
Randstein RN15 TBA 3.020 L=4.00m
Pflästerung 8/11
Anschluss an best. Wasserversorgung Art, Lage und Umfang gemäss Angabe Bondage
best. Strasse
best. Strasse
best. Strasse