Gemeinde Thusis

Italienische Strasse

Postautoholtestellen Caznerwiesen
Situation mit Werkleitungen
1:200

Ausführungsprojekt

Gezeichnet		MCa	02.07.2024
Geprüft		CLo	02.07.2024
Geändert	A	MCa	28.08.2024
	B		
	C		
	D		
	E		
	F		
Auftrags-Nr.		50'0001.0039	
Format		30 x 147	
Massstab		1:200	
Plan-Nr.		02	

HMQ
www.hmq.ch
admin@hmq.ch

Architektur- und Gebäudevermessung

Vermessung und Geoinformation

Bauprojekte und Projektmanagement

Raumentwicklung, Verkehrs- und Umweltplanung

CH-7430 Thusis
Schützenweg 8
Fon +41 81 650 05 05

CH-7018 Flims
Promenada 14d
Fon +41 81 920 91 20

CH-8001 Zürich
Grossmünsterplatz 1
Fon +41 44 925 50 00

CH-4800 Zofingen
Untere Grabenstrasse 26
Fon +41 62 752 00 22

CH-7000 Chur
Sonnhaldenstrasse 1
Fon +41 81 353 50 27

CH-7077 Valbella
Voa la Schena 2
Fon +41 81 637 07 07

Legende

Amtliche Vermessung	Bestehend	Projektiert
Parzellennummer	1112	
Selbständiges Recht	(907)	
Parzellengrenze		
Gebäude		
Strassen / Wege		
Vorplätze / Zufahrten		
Mauer		
Wald		
Gewässer		

Bauprojekt	Bestehend	Projektiert
Gehweg		
Anpassungsfläche		
Bankett		
Stützmauer		
Dammböschung 2:3		
Einschnittböschung 4:5		

RhB Grundlagen	Bestehend	Etappe 1
Geleiseachse		
Fahrleitungsmast	FLM 34	
Hektometrierung		

Markierung / Signalisation	Bestehend	Projektiert
Postautoholtestelle		
Blindenmarkierungen		
Fussgängerstreifen		
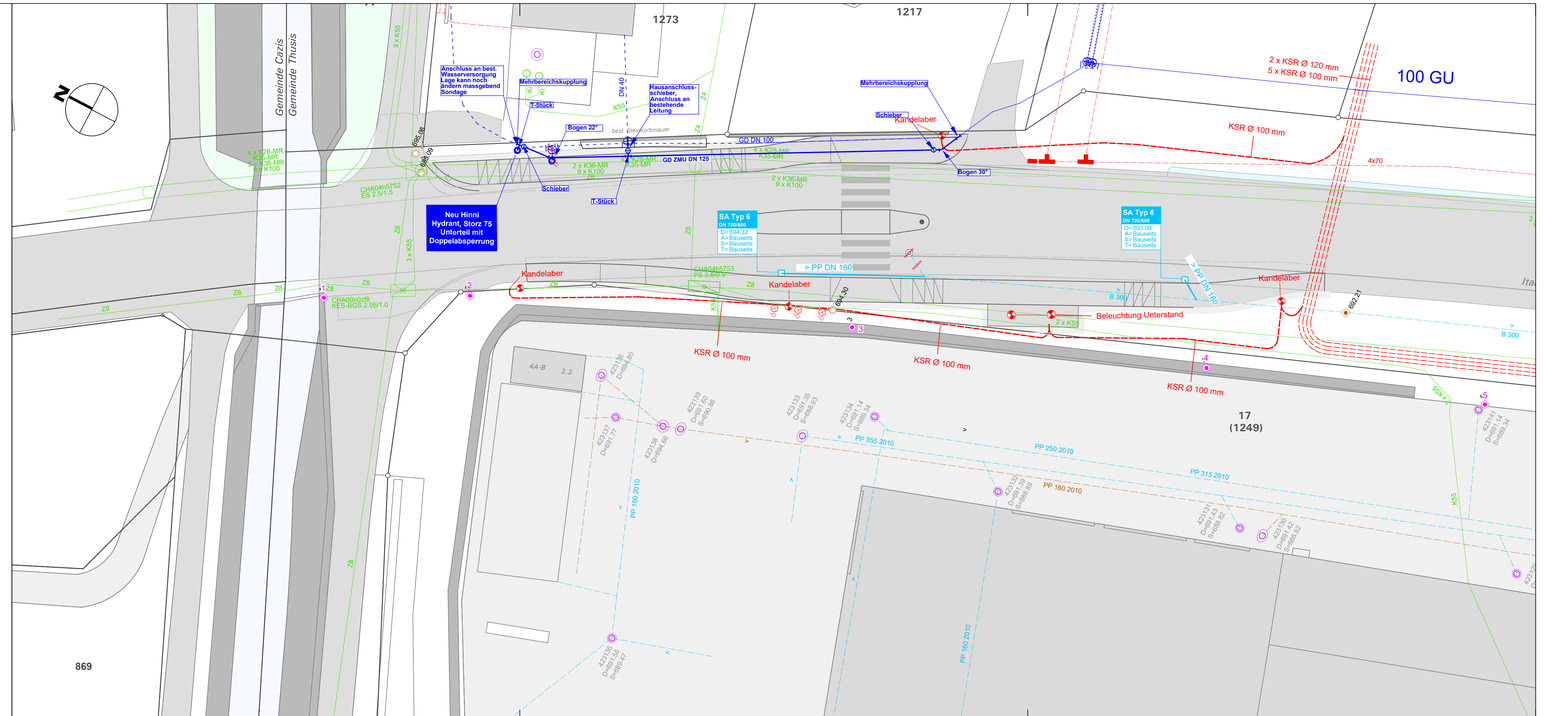
Werkleitungen		
Abwasser (Beton/PVC/Mischabwasser)	Bestehend	Projektiert
Kontrollschacht		
Strassenablauf / Einlaufschacht		
Pumpenschacht		
Sickerschacht		
Mineralölabscheider		
Leitung Mischabwasser (Lage genau)		
Leitung Mischabwasser (Lage ungenau)		
Leitung Schmutzwasser (Lage genau)		
Leitung Schmutzwasser (Lage ungenau)		
Leitung Meteorwasser (Lage genau)		
Leitung Meteorwasser (Lage ungenau)		
Elektrizität	Bestehend	Projektiert
Transformator		
Bauwerk / 4-Punkt Schacht		
Verteilkasten		
Kontrollschacht		
Kandelaber / Beleuchtung		
Leitung / Trassee		
Fernwärme	Bestehend	Projektiert
Vorlaufleitung		
Rücklaufleitung		
Gas	Bestehend	Projektiert
Anlage / Druckreduzierstation		
Schieber		
Abschlusskappe / Leitungsende		
Leitung (Lage genau)		
Leerrohr vorbereitet für Steuerkabel		
Kommunikation / Swisscom	Bestehend	Projektiert
Bauwerk / 4-Punkt Schacht		
Kontrollschacht		
Leitung		
Wasser	Bestehend	Projektiert
Hydrant		
Schieber		
Leitung (Lage genau)		
Leitung (Lage ungenau)		
Steuerkabel		
Alle Medien	Bestehend	Projektiert
Leitungsaufhebung