

Gemeinde Scharans



Quartierplan St. Agatha

Normalprofil Quartierstrassen 1:50

Ausführungsprojekt

Gezeichnet	MCa	06.01.20
Geprüft	CLu	06.01.20
Geändert	A	
	B	
	C	
	D	
	E	
	F	
Auftrags-Nr.	50'0002.0017	
Format	30 x 63	
Massstab	1:50	
Plan-Nr.	04	



www.hmq.ch
admin@hmq.ch

Architektur- und
Gebäudevermessung

Vermessung und
Geoinformation

Bauprojekte und
Projektmanagement

Raumentwicklung,
Verkehrs- und
Umweltplanung


CH-7430 Thusis
Schützenweg 8
Fon +41 81 650 05 05

CH-7017 Filims
Denter Vias 9c
Fon +41 81 920 91 20

CH-8706 Meilen
Kirchgasse 60
Fon +41 44 925 50 00

CH-7000 Chur
Sonnhaldestrasse 1
Fon +41 81 353 50 27

CH-7450 Tiefencastel
Rand 5
Fon +41 81 637 07 07

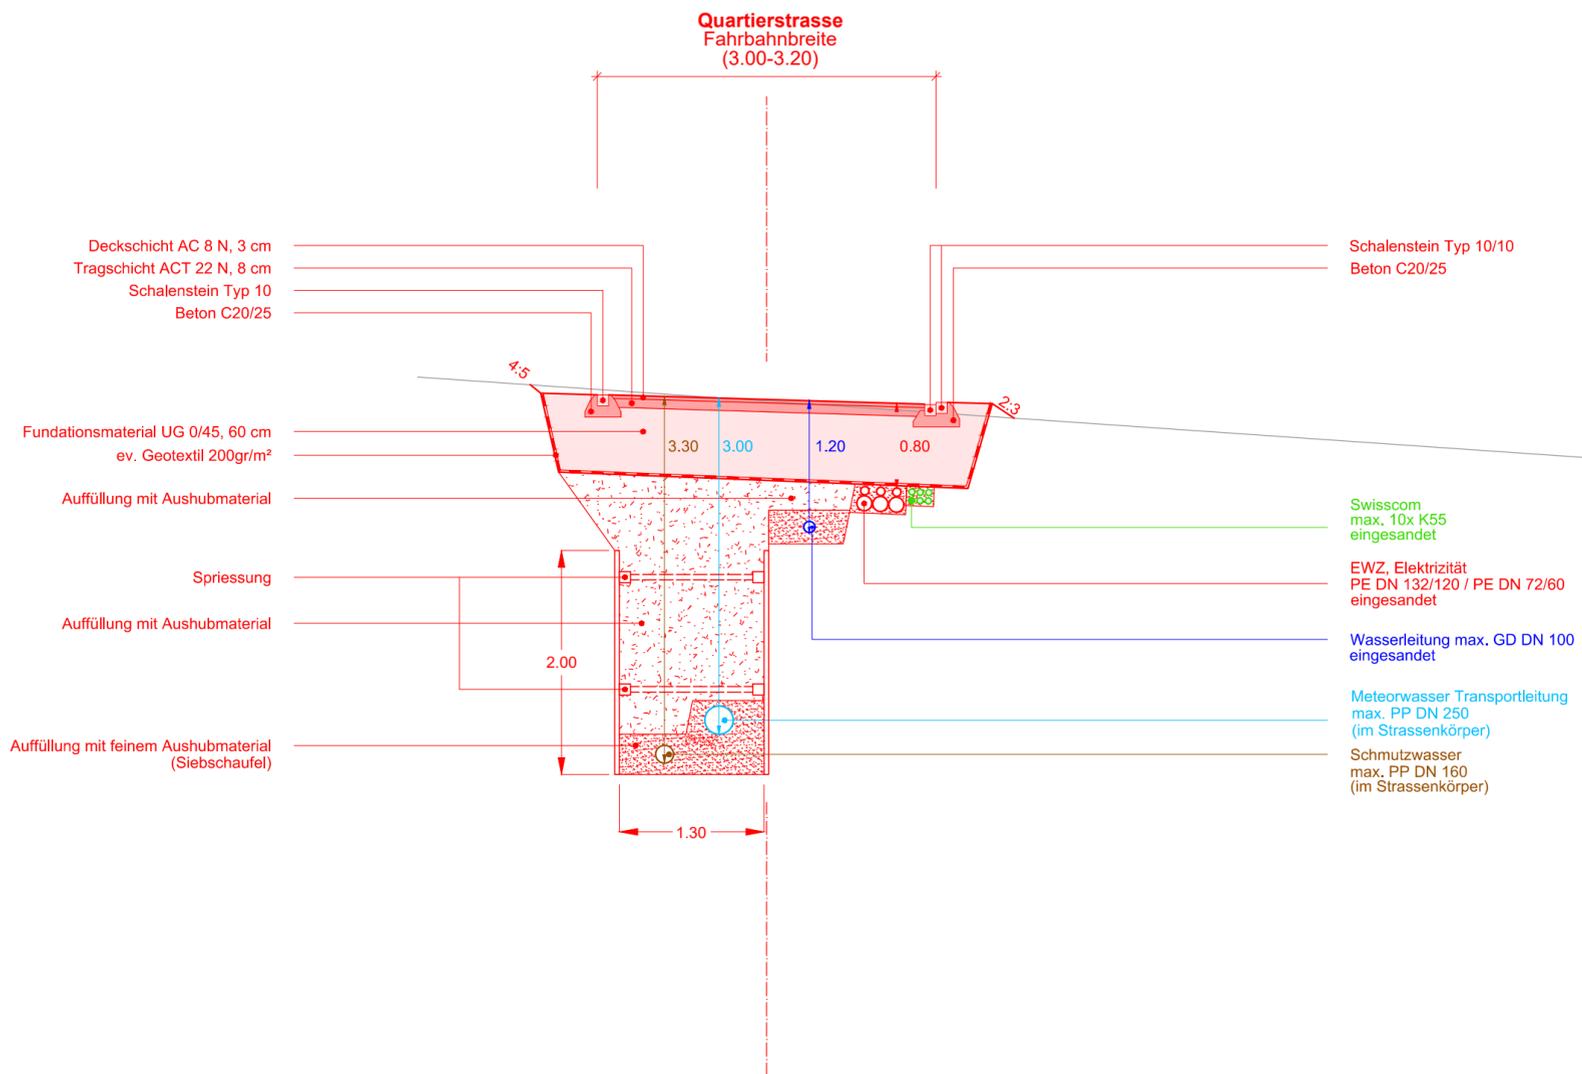

Deckschicht AC 8 N, 3 cm
Tragschicht ACT 22 N, 8 cm
Schalenstein Typ 10
Beton C20/25

Fundationsmaterial UG 0/45, 60 cm
ev. Geotextil 200gr/m²

Auffüllung mit Aushubmaterial

Spriessung

Auffüllung mit Aushubmaterial

Auffüllung mit feinem Aushubmaterial
(Siebschaufel)

Schalenstein Typ 10/10
Beton C20/25

Swisscom
max. 10x K55
ingesandet

EWZ, Elektrizität
PE DN 132/120 / PE DN 72/60
ingesandet

Wasserleitung max. GD DN 100
ingesandet

Meteorwasser Transportleitung
max. PP DN 250
(im Strassenkörper)

Schmutzwasser
max. PP DN 160
(im Strassenkörper)