



Quartierplan St. Agatha

Normalprofil Veia Veglia 1:20

Ausführungsprojekt
--------------------

Gezeichnet		MCa	06.01.20
Geprüft		CLu	06.01.20
Geändert	Α		
	В		
	C		
	D		
	E		
	F		
Auftrags-Nr.			50'0002.0017
Format			30 x 63
Massstab			1:20
Plan-Nr.			05

Vermessung und Geoinformation Bauprojekte und Projektmanageme 05


Verkehrs- und Umweltplanung

www.hmq.ch admin@hmq.ch

Architektur- und

CH-7430 Thusis Schützenweg 8 Fon +41 81 650 05 05 CH-7017 Flims Denter Vias 9c Fon +41 81 920 91 20 CH-8706 Meilen Kirchgasse 60 Fon +41 44 925 50 00 CH-7000 Chur Sonnhaldenstrasse 1 Fon +41 81 353 50 27 CH-7450 Tiefencastel Rand 5 Fon +41 81 637 07 07



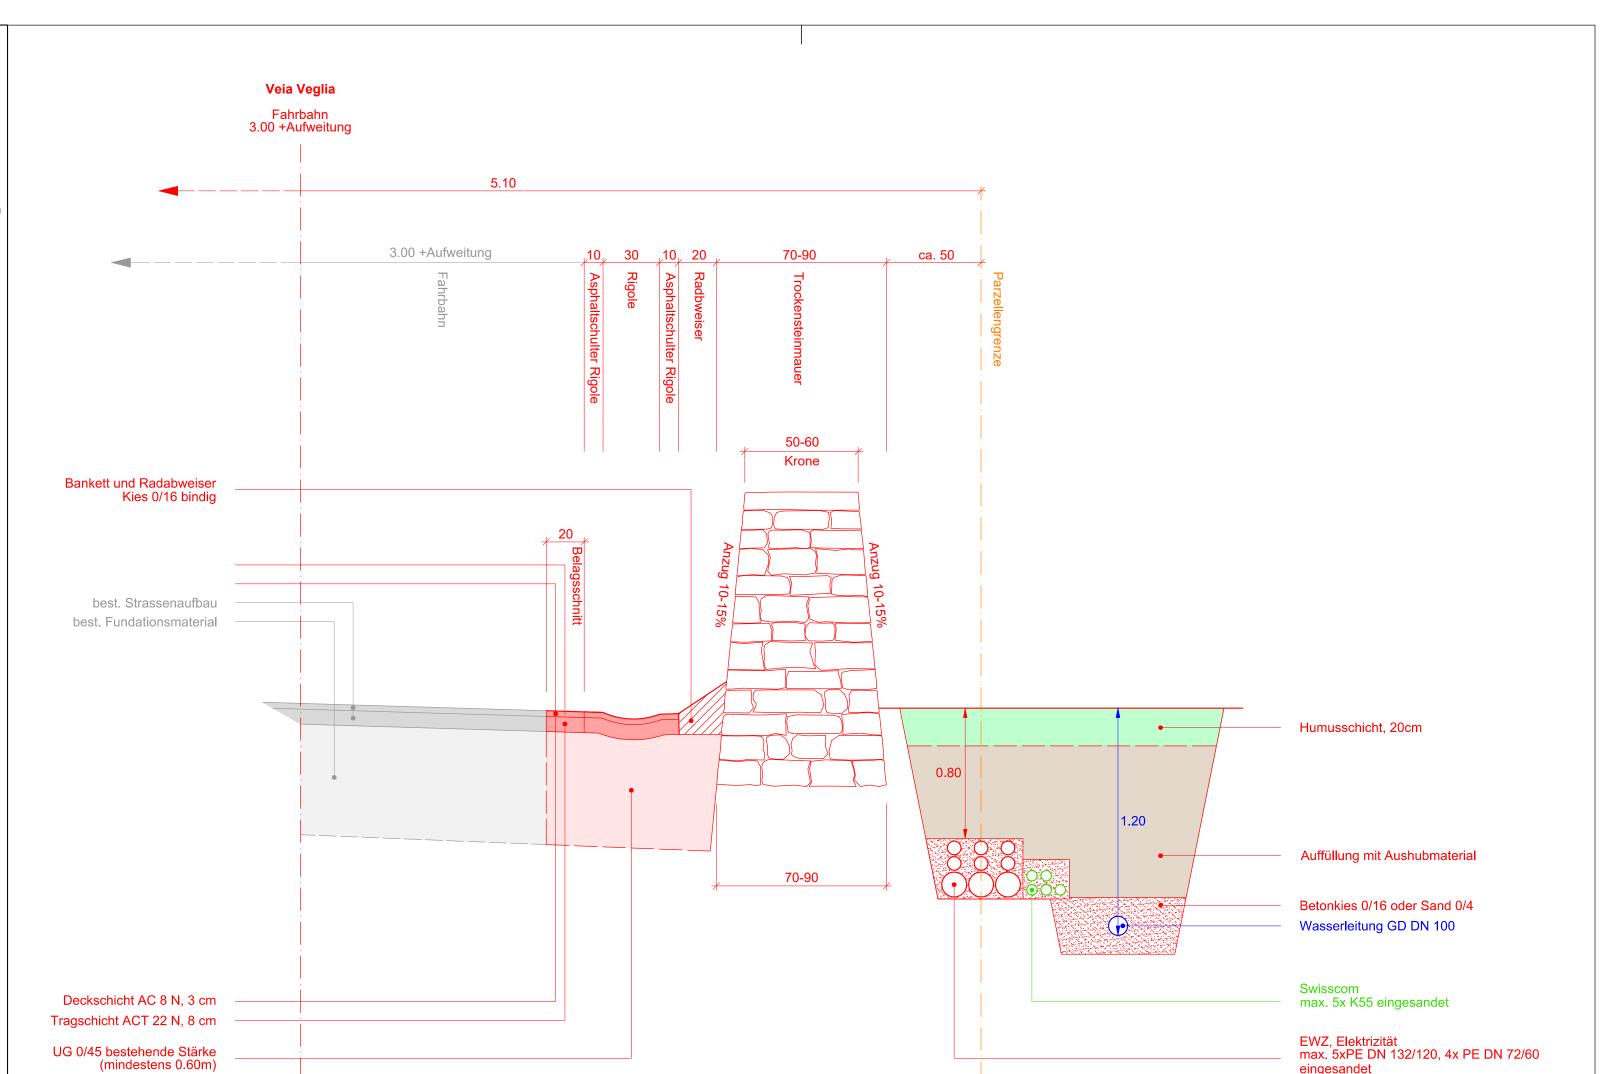

eingesandet