Gemeinde Flims

Sanierung Via Sumandedas

Situation Werkleitungen 1:200

Ausführungsprojekt

Gezeichnet		MCa	13.04.22
Geprüft		Cru	13.04.22
Gültig bis	A		
	B		
	C		
	D		
	E		
	F		
Auftrag-Nr.		5710090.003	
Format		90 x 180	
Massstab		1:200	
Plan-Nr.		22	

HMQ
www.hmq.ch
admin@hmq.ch

Architektur- und Bauleitungsvermessung

Vermessung und Geoinformation

Bauprojekte und Bauleitungsmanagement

Raumentwicklung, Planung und Umsetzungsberatung

CH-7430 Thusis
Schulhausstrasse 3
Tel. +41 81 632 05 05

CH-7018 Flims
Promenade 148
Tel. +41 81 911 01 20

CH-8001 Zürich
Grossmünsterplatz 1
Tel. +41 44 262 00 00

CH-4800 Zofingen
Untere Grabenstrasse 29
Fax. +41 62 752 00 37

CH-7000 Chur
Grabenstrasse 1
Fax. +41 81 252 50 27

CH-3077 Valbella
Dorfstrasse 161
Fax. +41 81 422 07 07

Legende

Amtliche Vermessung — Bestehend

- Parzellennummer — 999
- Parzellengrenze
- Gebäude
- Strassen / Wege
- Mauer
- Wald
- Rinnsal / Ressaniles Gewässer

Bauprojekt — Bestehend / Projekt

- Fahrbahnrand
- Fahrbahnachse
- Fahrbahn
- Anpassung
- Seitliche Hindernisfreiheit / Bankett

Bushaltestellen — Bestehend / Projekt

- Bushaltestelle

Werkleitungen Abwasser — Bestehend / Projekt

- Kontrollschacht
- Einlaufschacht / Strassenablauf
- Mischwasserleitung gemau
- Mischwasserleitung ungemau
- Meteorwasserleitung gemau
- Meteorwasserleitung ungemau
- Entwässerungsrinne

Werkleitungen Fernwärme

- Vor- Rücklaufleitung
- Unterdossung

Werkleitungen Wasser

- Hydrant
- Schieber
- Schacht
- Brunnen
- Wasserleitung gemau
- Wasserleitung ungemau

Werkleitungen Swisscom

- Schacht (4-Punkte)
- Schacht
- Freileitungsmast
- Freileitung
- Leitungstrasse

Werkleitungen Elektrizität

- Verteilkabine
- Schacht
- Beleuchtung
- Leitungstrasse

Alte Medien
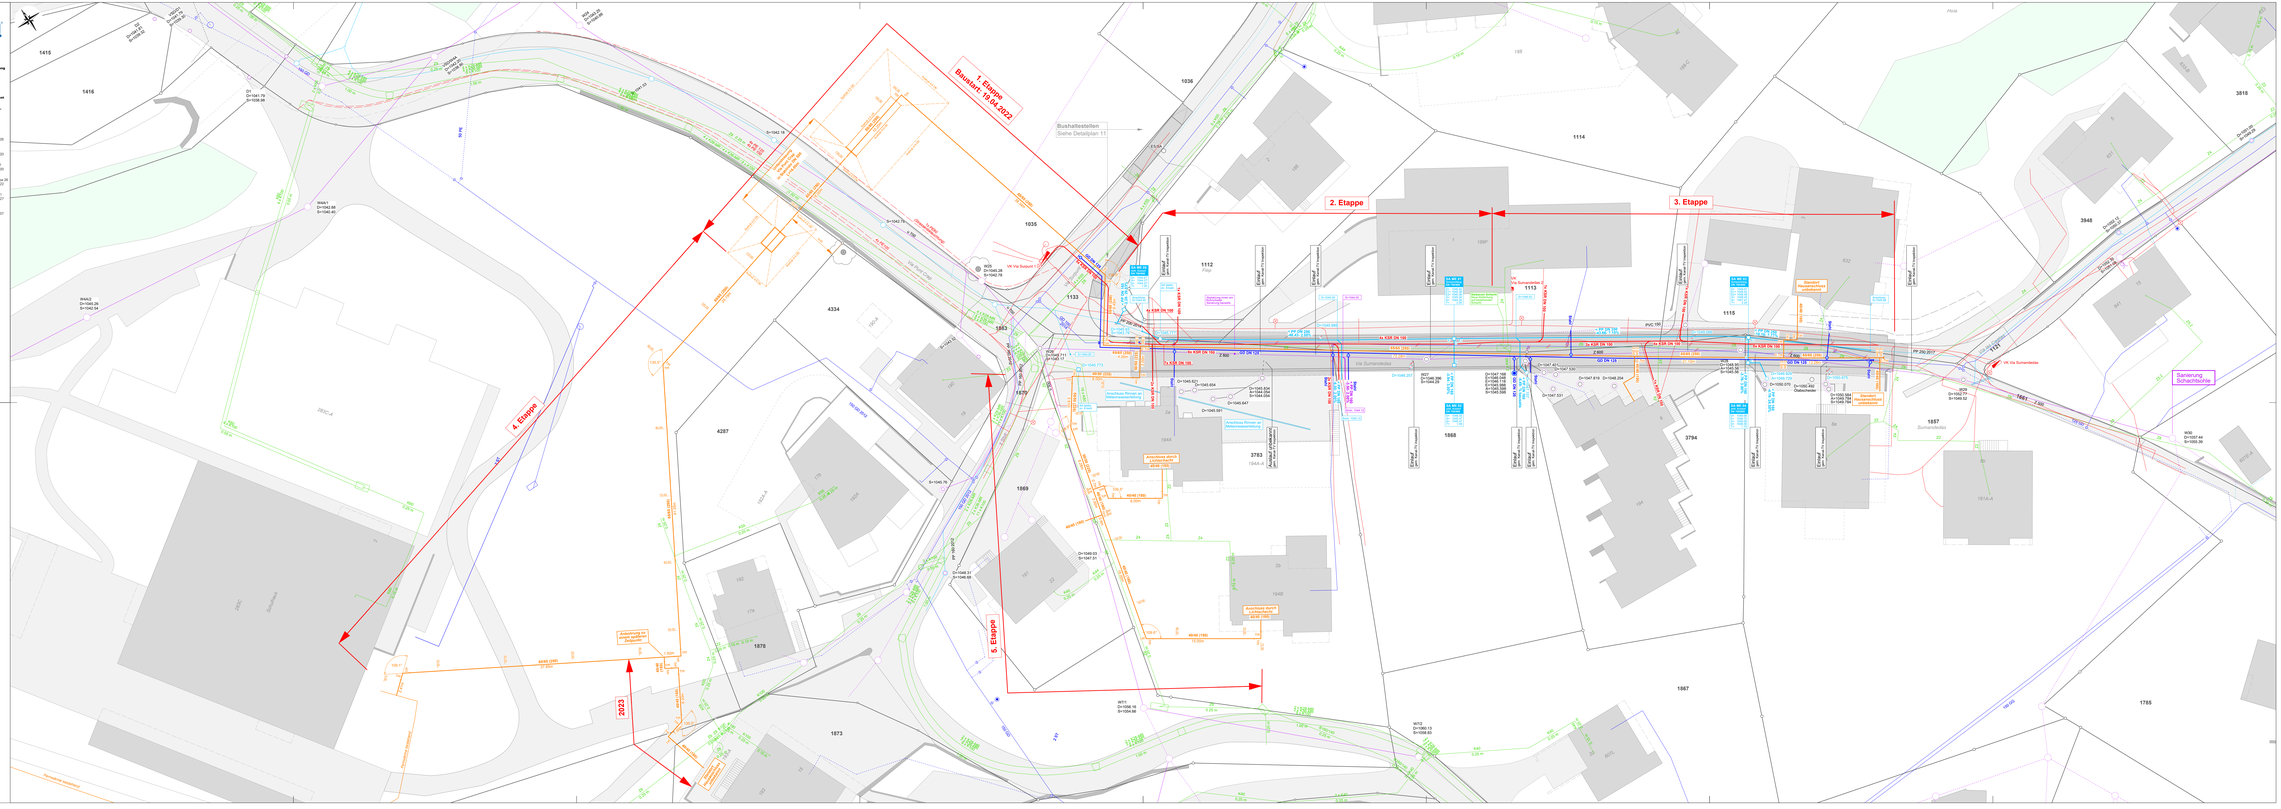
- Leitungsaufhebung