energie360°, Zürich

Erweiterung EV Thusis

Werkleitungserschliessung
Alte Strasse 26, 28
Situation Werkleitungen 1:200
Grabenprofile 1:20

Bauprojekt

Gezeichnet		CLu	10.12.2024
Geprüft		CLu	10.12.2024
Geändert	A	MCa	02.07.2024
	B		
	C		
	D		
	E		
	F		
Auftrags-Nr.			50'0001.0044
Format			30 x 168
Massstab			1:200 / 20
Plan-Nr.			05

HMQ®
www.hmq.ch
admin@hmq.ch

Architektur- und Gebäudevermessung
Vermessung und Geoinformation
Bauprojekte und Projektmanagement
Raumentwicklung, Verkehrs- und Umweltplanung

CH-7430 Thusis
Schützenweg 8
Fon +41 81 650 05 05

CH-7017 Flims
Denter Vias 9c
Fon +41 81 920 91 20

CH-8706 Meilen
Kirchgasse 60
Fon +41 44 925 50 00

CH-7000 Chur
Sonnhaldenstrasse 1
Fon +41 81 353 50 27

CH-7084 Brienz
Vazerol 9
Fon +41 81 637 07 07

CH-7240 Küblis
Im Wyher
Fon +41 81 332 14 54

Legende

Amtliche Vermessung — Bestand / Projekt
- Parzellennummer — 659
- Parzellengrenze
- Gebäude
- Strassen / Wege

Werkleitungen Abwasser — Bestand (Genau, Ungenau) / Projekt
- Chemieabwasser
- Mischabwasser
- Regenwasser
- Schmutzabwasser

Trinkwasser — Bestand / Projekt
- Hydrant
- Schieber
- Leitung

Elektrizität — Bestand / Projekt
- NS-Kabelanlage
- Kabelschutzrohre mit Hüllbeton eingedeckt (gem. KHR Normentabelle)
- Verteilkabine
- Kleinverteiler
- Kandelaber

Swisscom / Kommunikation — Bestand / Projekt
- Leitung

Gas — Bestand / Projekt
- Leitung — 200 HDPE 2021

Fernwärme — Bestand / Projekt
- Vorlauf — VL
- Rücklauf — RL
- Schweissnaht
- Dehnpolster **1 Strich** 1m Länge | **1 Strich** 40mm Breite
- Dehnpolster **1 Kreuz** 0.5m Länge | **1 Kreuz** 40mm Breite

Dehnpolster wird immer Teilumhüllt angebracht. Falls Einbringung nicht möglich, Vollumhüllt. Entscheid Monteur.

- Schieber — 473.52
- Schacht mit Entlüftung — 475.90

Verlege- Grabenprofile
- Überdeckung T=1.00m (Grabenprofil 1)
- Überdeckung T=0.80m (Grabenprofil 2)
- Überdeckung T=0.60m (Grabenprofil 3 mit Schutzplatte)

HMQ® www.hmq.ch
CH-7430 Thusis
Schützenweg 8
Fon +41 81 650 05 05
admin@hmq.ch

planbock

energie360°

Projektiert:	Gezeichnet:	Geprüft:	Datum:	Format:	Auftrag Nr.:
CLu	CLu	CLu	Juli 2025	30 x 168	500001.0044

Grabenprofil 1
Überdeckung 1.00m
1:20

Bei schlechten Bodenverhältnisse muss der Graben auch bei Tiefe < 1.50m gespriesst werden!
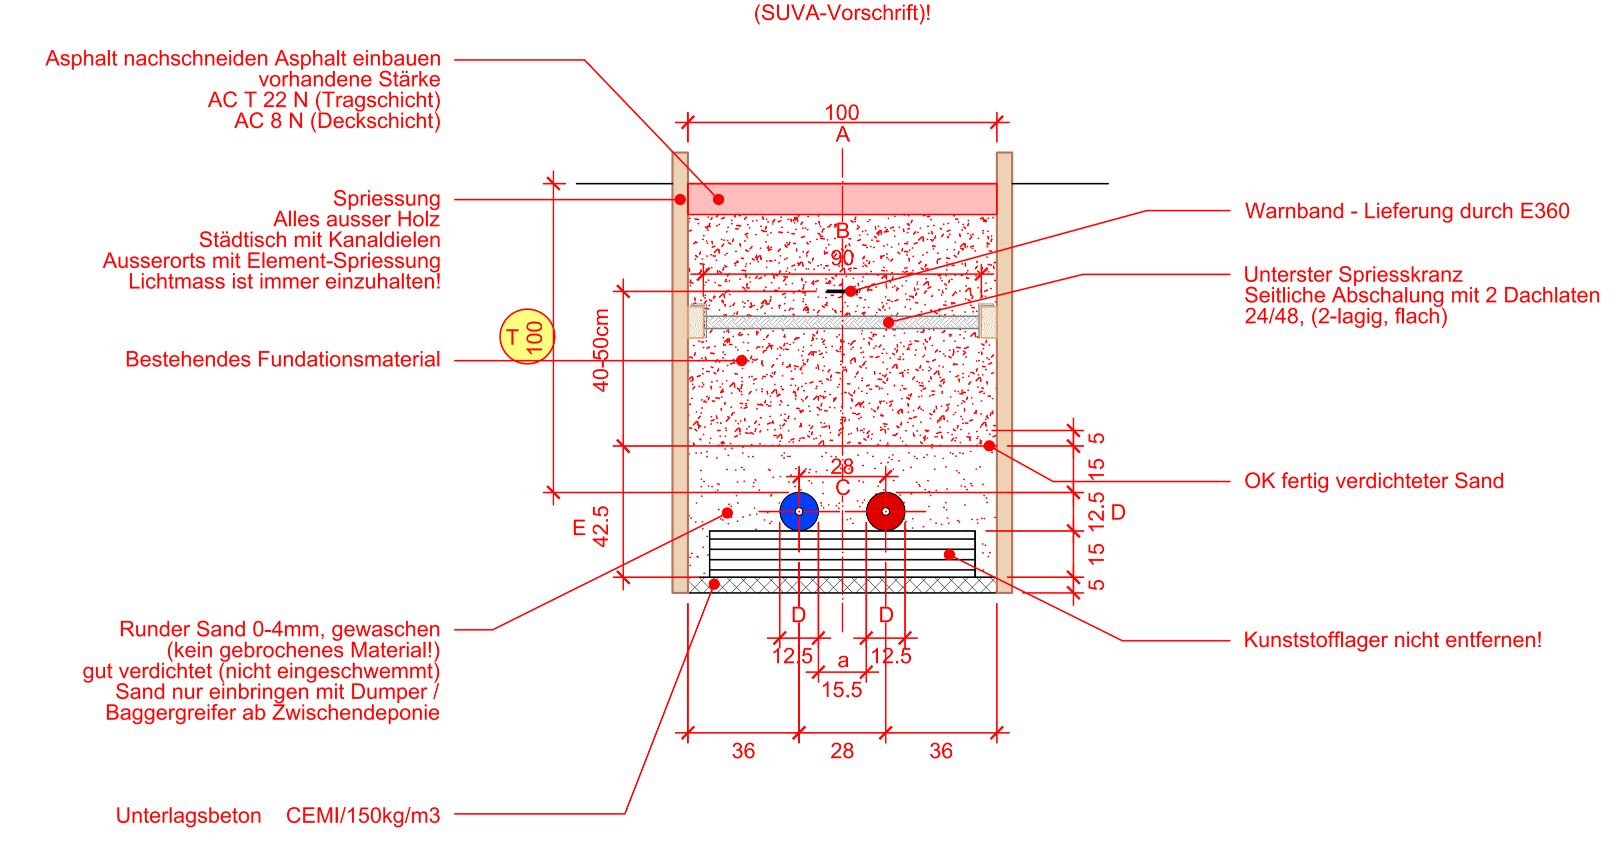
Graben muss ab 1.50m zwingend gespriesst werden (SUVA-Vorschrift)!