DOMAT/EMS

# Via Baselga

## Strassensanierung

## Werkleitungen
## Situation 1:200

Ausführungsprojekt

| Projekt Nr. | Projekt | Zeichner/-in | Datum | Änderung | Plan Nr. | Format |
|---|---|---|---|---|---|---|
| 500099.0140 | CLu | MCa | Mai 2025 | ... | 02 | 594 x 1050 |

r:\Public\00.TB\00_0099\00_0099.0140\Daten\AutoCAD\51_Ausführungsprojekt\2D\2025\509_2D_Sanierung_Via-Baselga_Einlenker-Gassa-suto.dwg 22.05.2025

HMQ AG
www.hmq.ch
CH-7430 Thusis
Schützenweg 8
Fon +41 81 650 05 05
admin@hmq.ch

| Ind. | Änderung | Datum | Gezeichnet | Geprüft |
|---|---|---|---|---|
| | | | | |

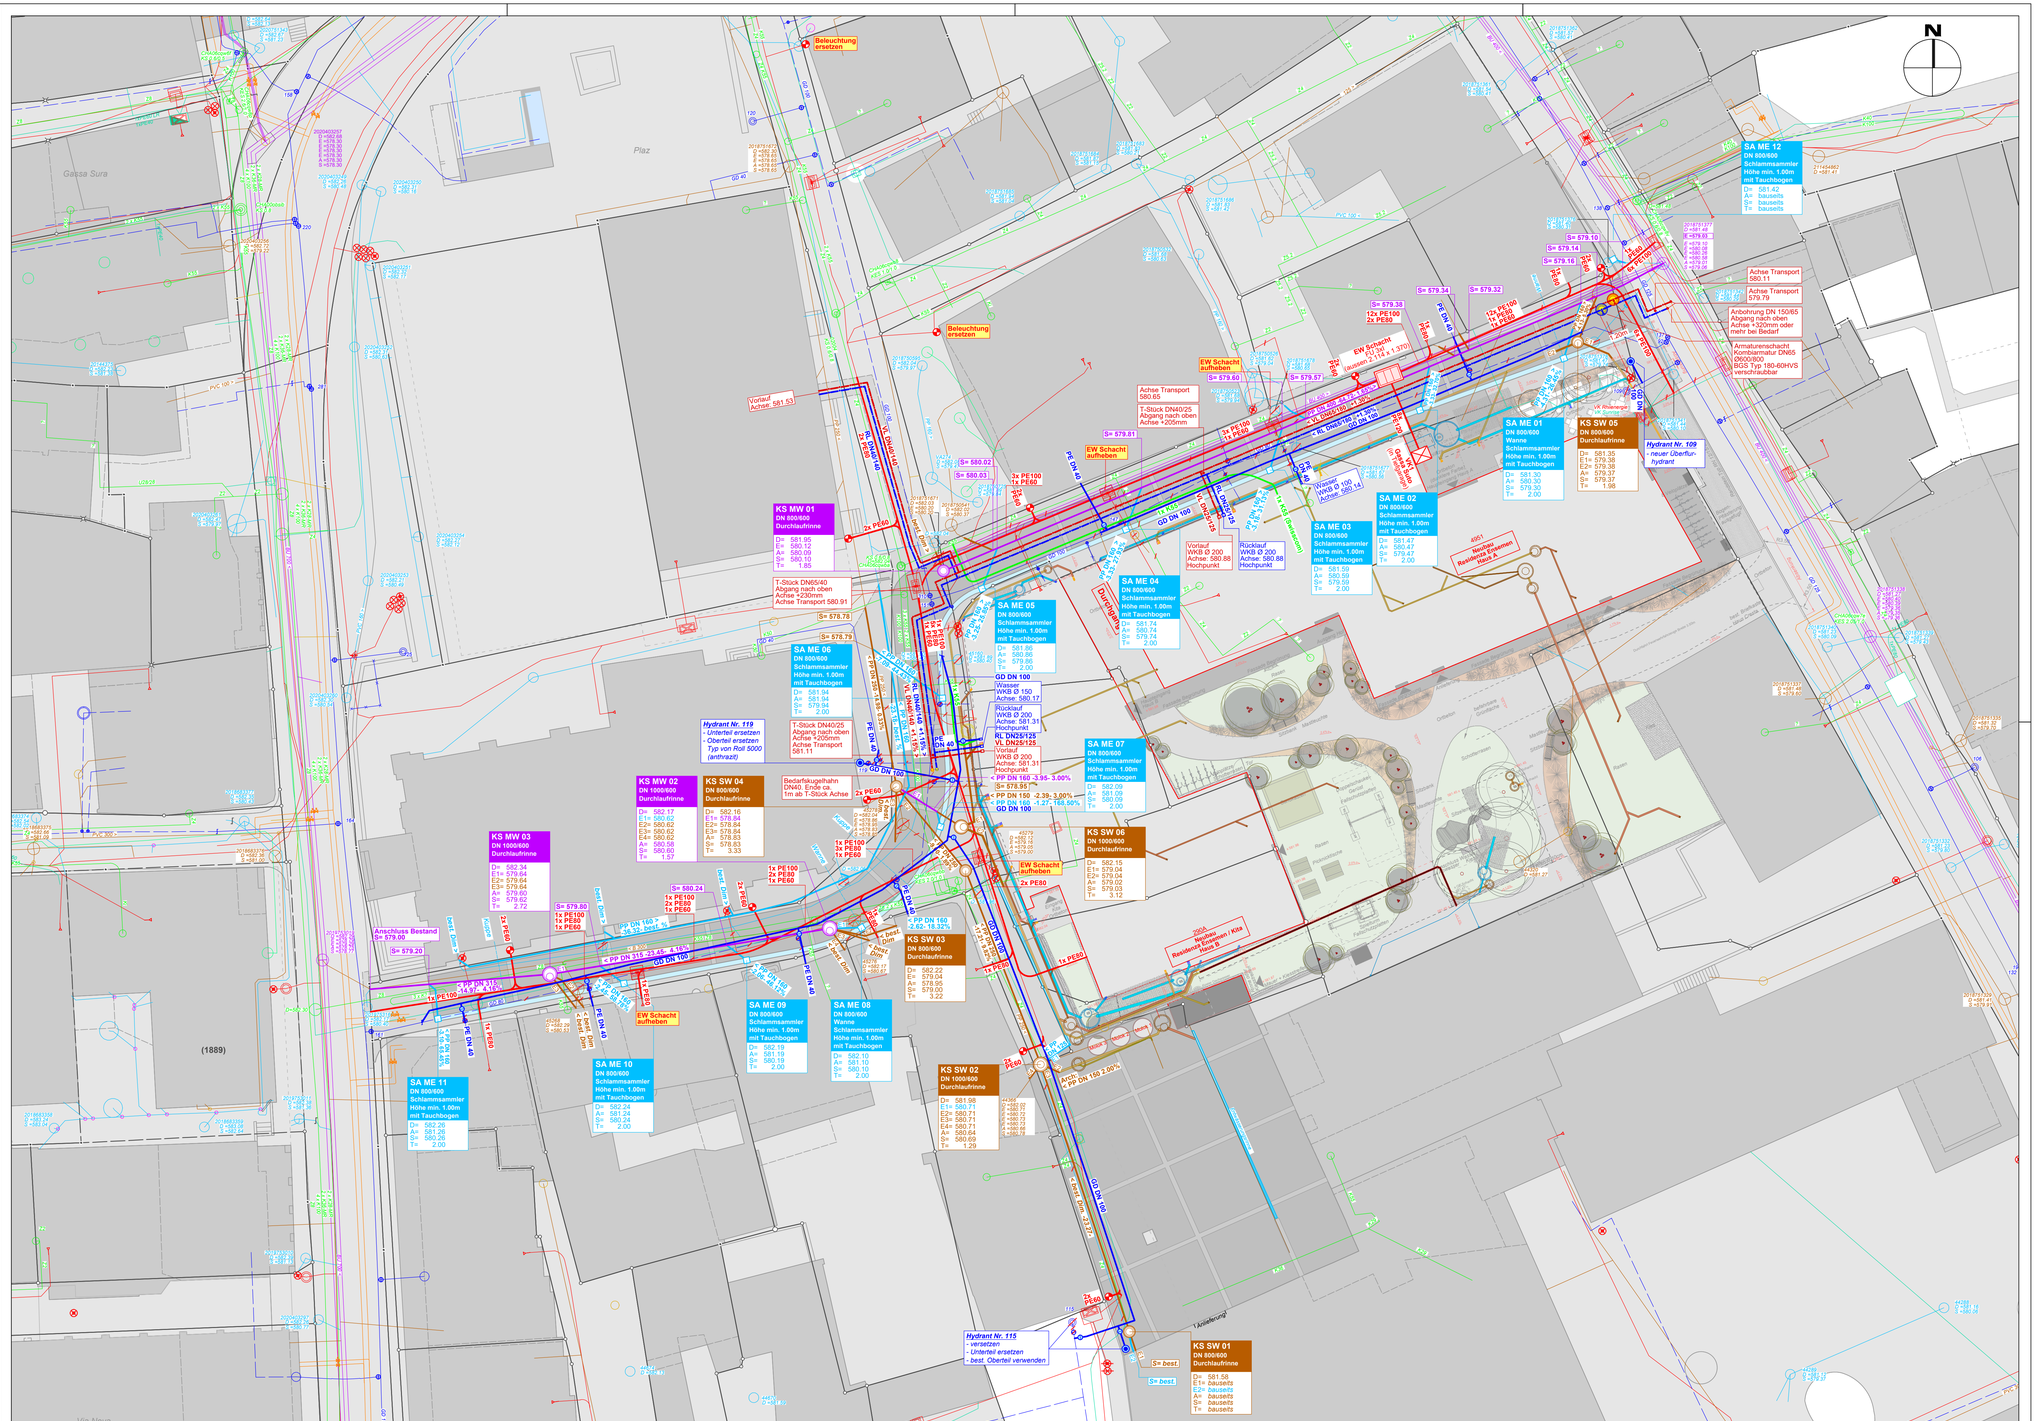


## Legende

| Amtliche Vermessung | Bestehend | Projektiert |
|---|---|---|
| Parzellennummer | 277 | 172 |
| Parzellengrenze | | |
| Gebäude / Neubau "Residenza Ensemen" | | |
| Unterirdisches Gebäude / Zivilschutzanlage | | |
| Strassen / Wege / Vorplätze | | |
| Mauer | | |
| Rinnsal / fliessendes Gewässer | | |

| Bauprojekt | Bestehend | Projekt |
|---|---|---|
| Fahrbahn Asphalt | | |
| Pflästerung (Verlegung mit Mörtelfugen und in Sand) | | |
| Natursteinrinne Typ San Bernardino silber | | |
| Anpassungsfläche Asphalt | | |

| Werkleitungen Abwasser | Bestehend | Projekt | Neubau Ensemen |
|---|---|---|---|
| Mischabwasser Schacht | | | |
| Mischabwasser Leitung | | | |
| Schmutzwasser Schacht | | | |
| Schmutzwasser Leitung | | | |
| Meteorwasser Schacht / Einlaufschacht od. Schlammsammler | | | |
| Meteorwasser Strassenablauf | | | |
| Meteorwasser Leitung | | | |
| Entwässerungsrinne | | | |
| Sickerpackung | | | |

| Werkleitungen Wasser | Bestehend | Projekt | Neubau Ensemen |
|---|---|---|---|
| Hydrant | 119 | | |
| Schieber | | | |
| Schacht | | | |
| Wasserleitung | | | |

| Werkleitungen Elektrizität | Bestehend | Projekt | Neubau Ensemen |
|---|---|---|---|
| Schacht | | | |
| Kleinverteiler | | | |
| Trassé | | | |
| Beleuchtung / Kandelaber | | | |

| Werkleitungen Erdsonde / Nahwärme | Bestehend | Projekt | Neubau Ensemen |
|---|---|---|---|
| Schacht / Bohrung | | | |
| Nahwärmeleitung | | | |

| Werkleitungen Fernwärme | Bestehend | Projekt | Neubau Ensemen |
|---|---|---|---|
| Fernwärme Armaturenschacht | | | |
| Fernwärme Kugelhahn | | | |
| Fernwärme Vorlauf | | | |
| Fernwärme Rücklauf | | | |

| Werkleitungen Swisscom | Bestehend | Projekt | Neubau Ensemen |
|---|---|---|---|
| Schacht | | | |
| Leitungstrassé | | | |

| Werkleitungen Sunrise | Bestehend | Projekt | Neubau Ensemen |
|---|---|---|---|
| Schacht | | | |
| Kleinverteiler | | | |
| Leitungstrassé | | | |

| Werkleitungen alle Medien | |
|---|---|
| Leitungsaufhebung | |