


Projekt Nr. 500099.0140	Projekt CLu	Zeichner/-in MCa	Datum Februar 2025	Änderung ...	Plan Nr. 04	Format 297 x 840
r:\Public\50_TB\50_0099\50_0099.0140\Daten\AutoCAD\51_Ausführungsprojekt\2D\202500212_2D_Sanierung_Via-Baselga.dwg						12.02.2025



CH-7430 Thusis
Schützenweg 8
Fon +41 81 850 05 05
admin@hmq.ch

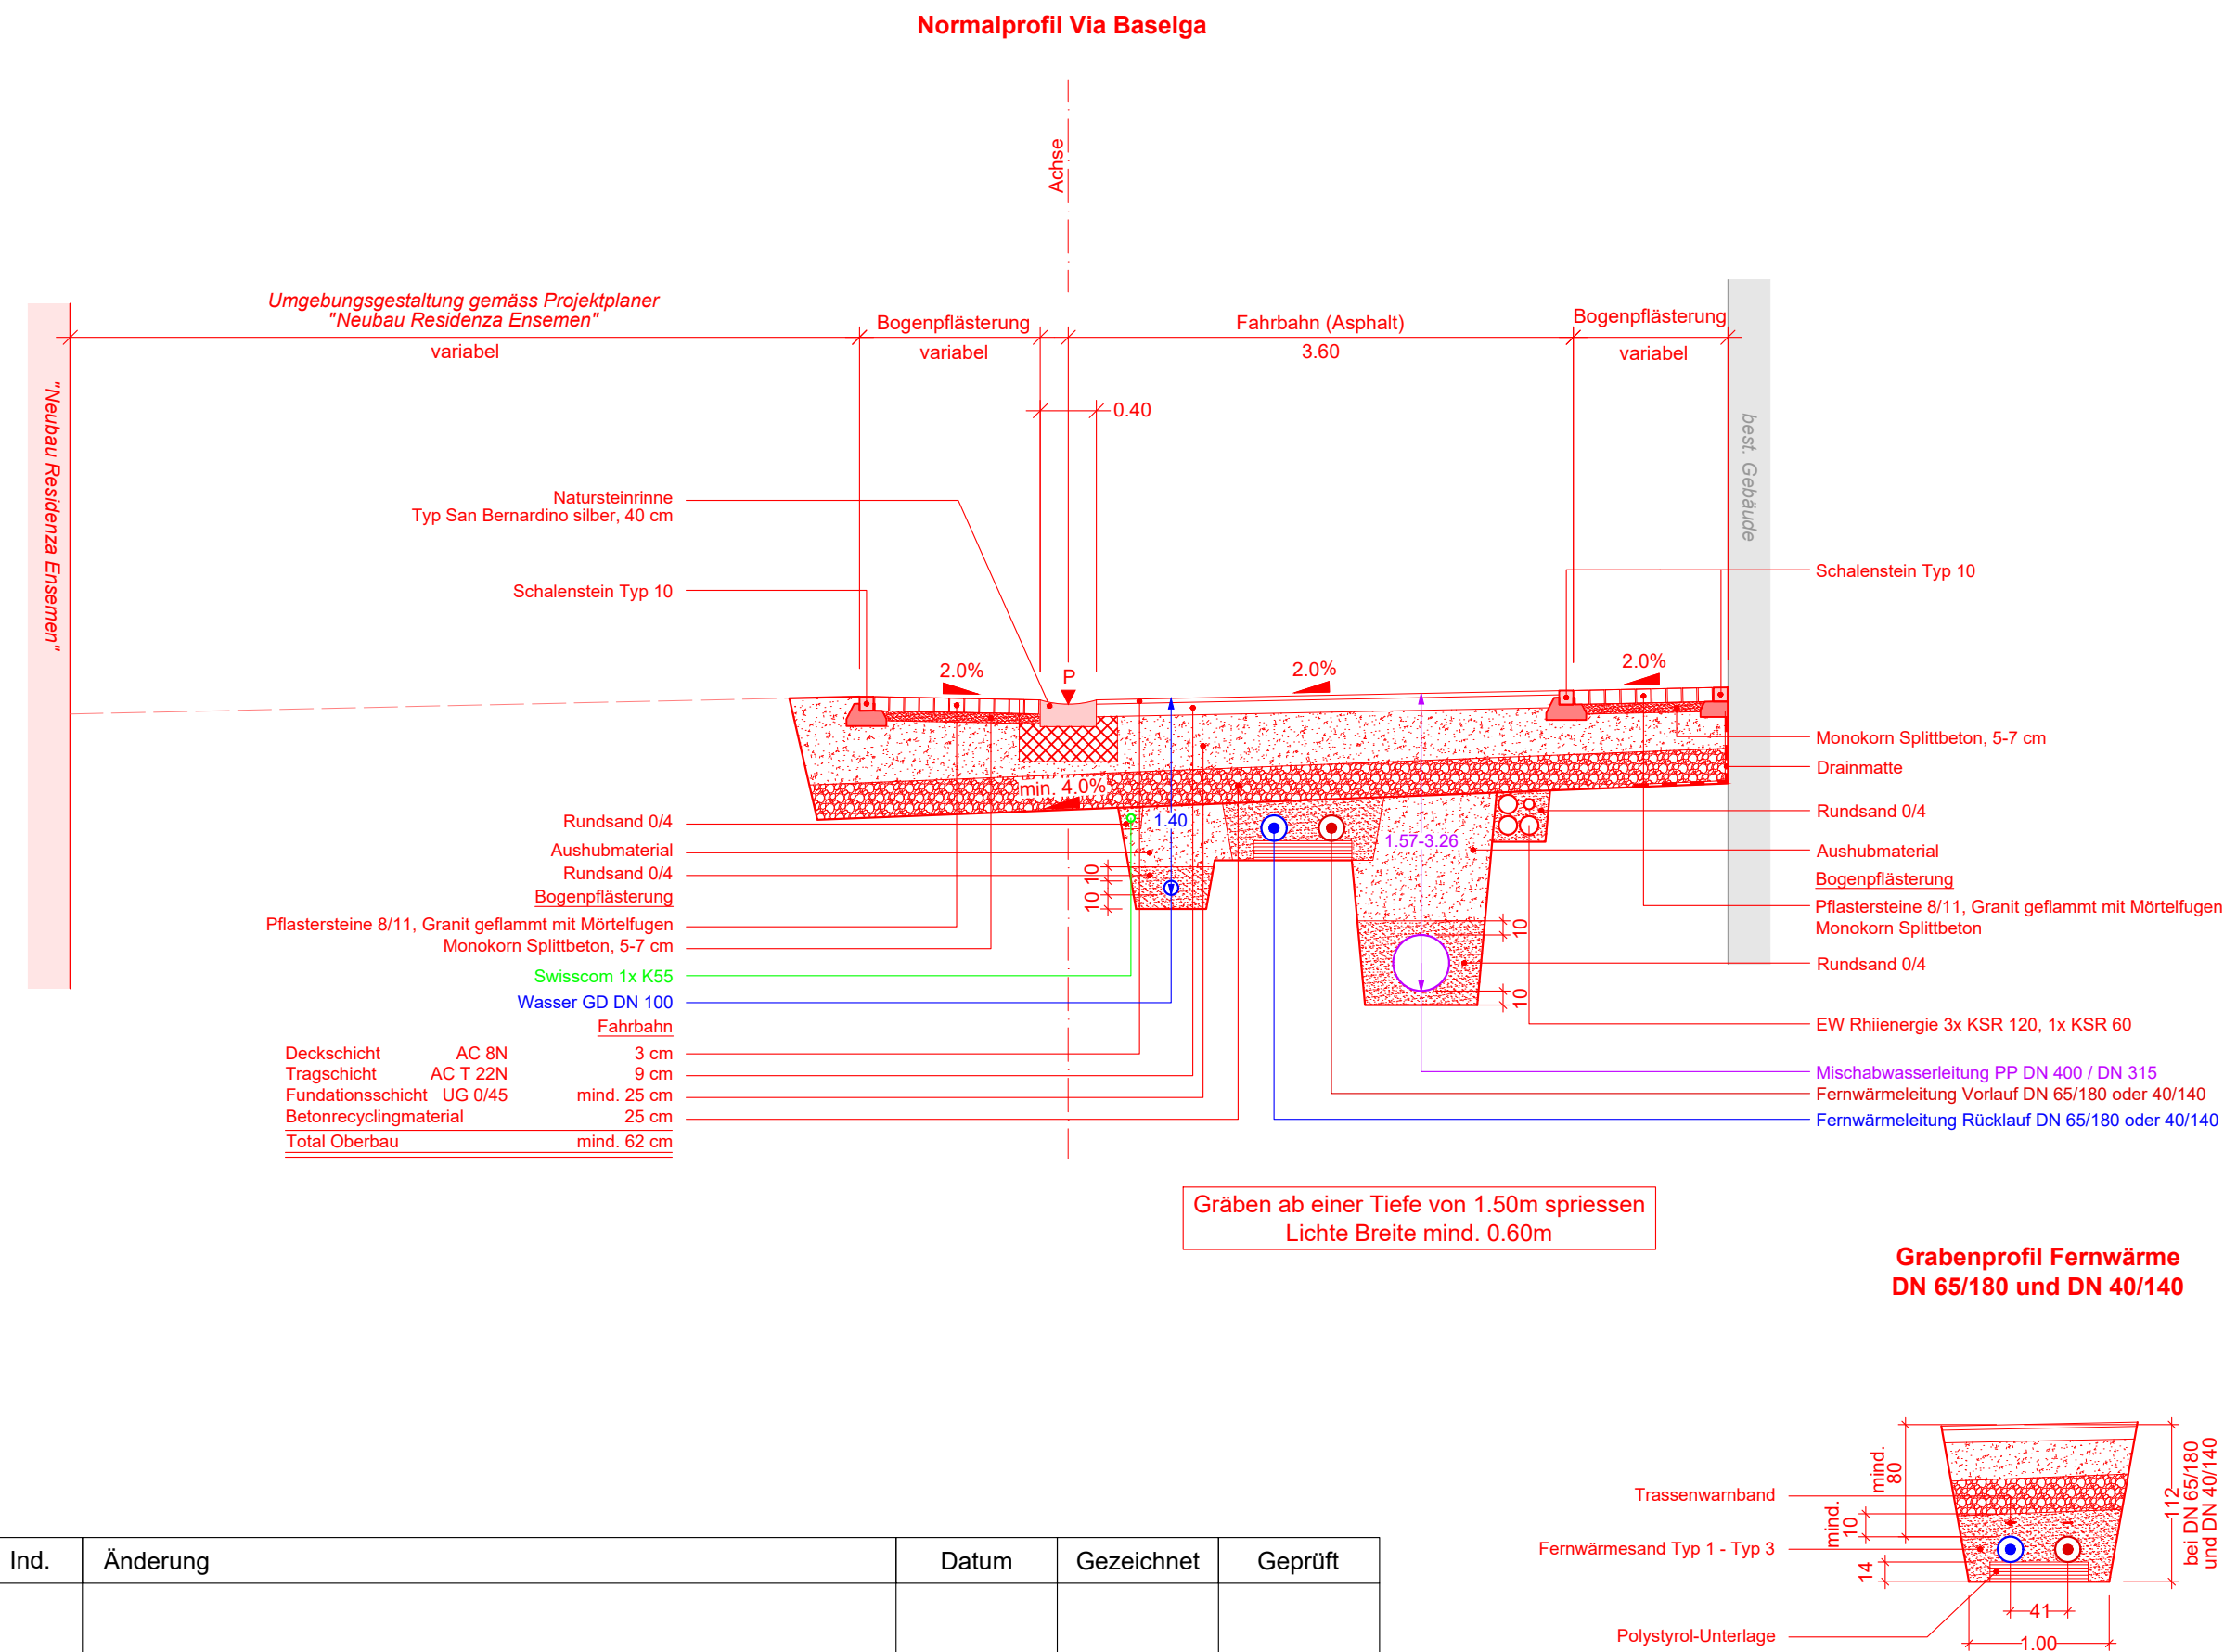

Ind.	Änderung	Datum	Gezeichnet	Geprüft

