

Residenza Ensemen

Strassensanierung

Molok Innenhof
Ansicht 1:50/50
Schnitt A-A 1:50/50

Ausführungsprojekt


Projekt Nr. 500099.0140	Projekt CLu	Zeichner/-in MCa	Datum Juli 2025	Änderung Juli 2025	Plan Nr. 19	Format 30 x 126
----------------------------	----------------	---------------------	--------------------	-----------------------	----------------	--------------------

\\SRVFP01\public2\Public\50_TB\50_0099\50_0099.0140\Daten\AutoCAD\51_Ausführungsprojekt\2D\20250708_Innenhof-Molok\20250708_Innenhof-Moloks_ViaBaselga.dwg 28.07.2025



CH-7430 Thuris
Schützenweg 5
Fon +41 81 850 05 05
admin@hmq.ch

Ind.	Änderung	Datum	Gezeichnet	Geprüft

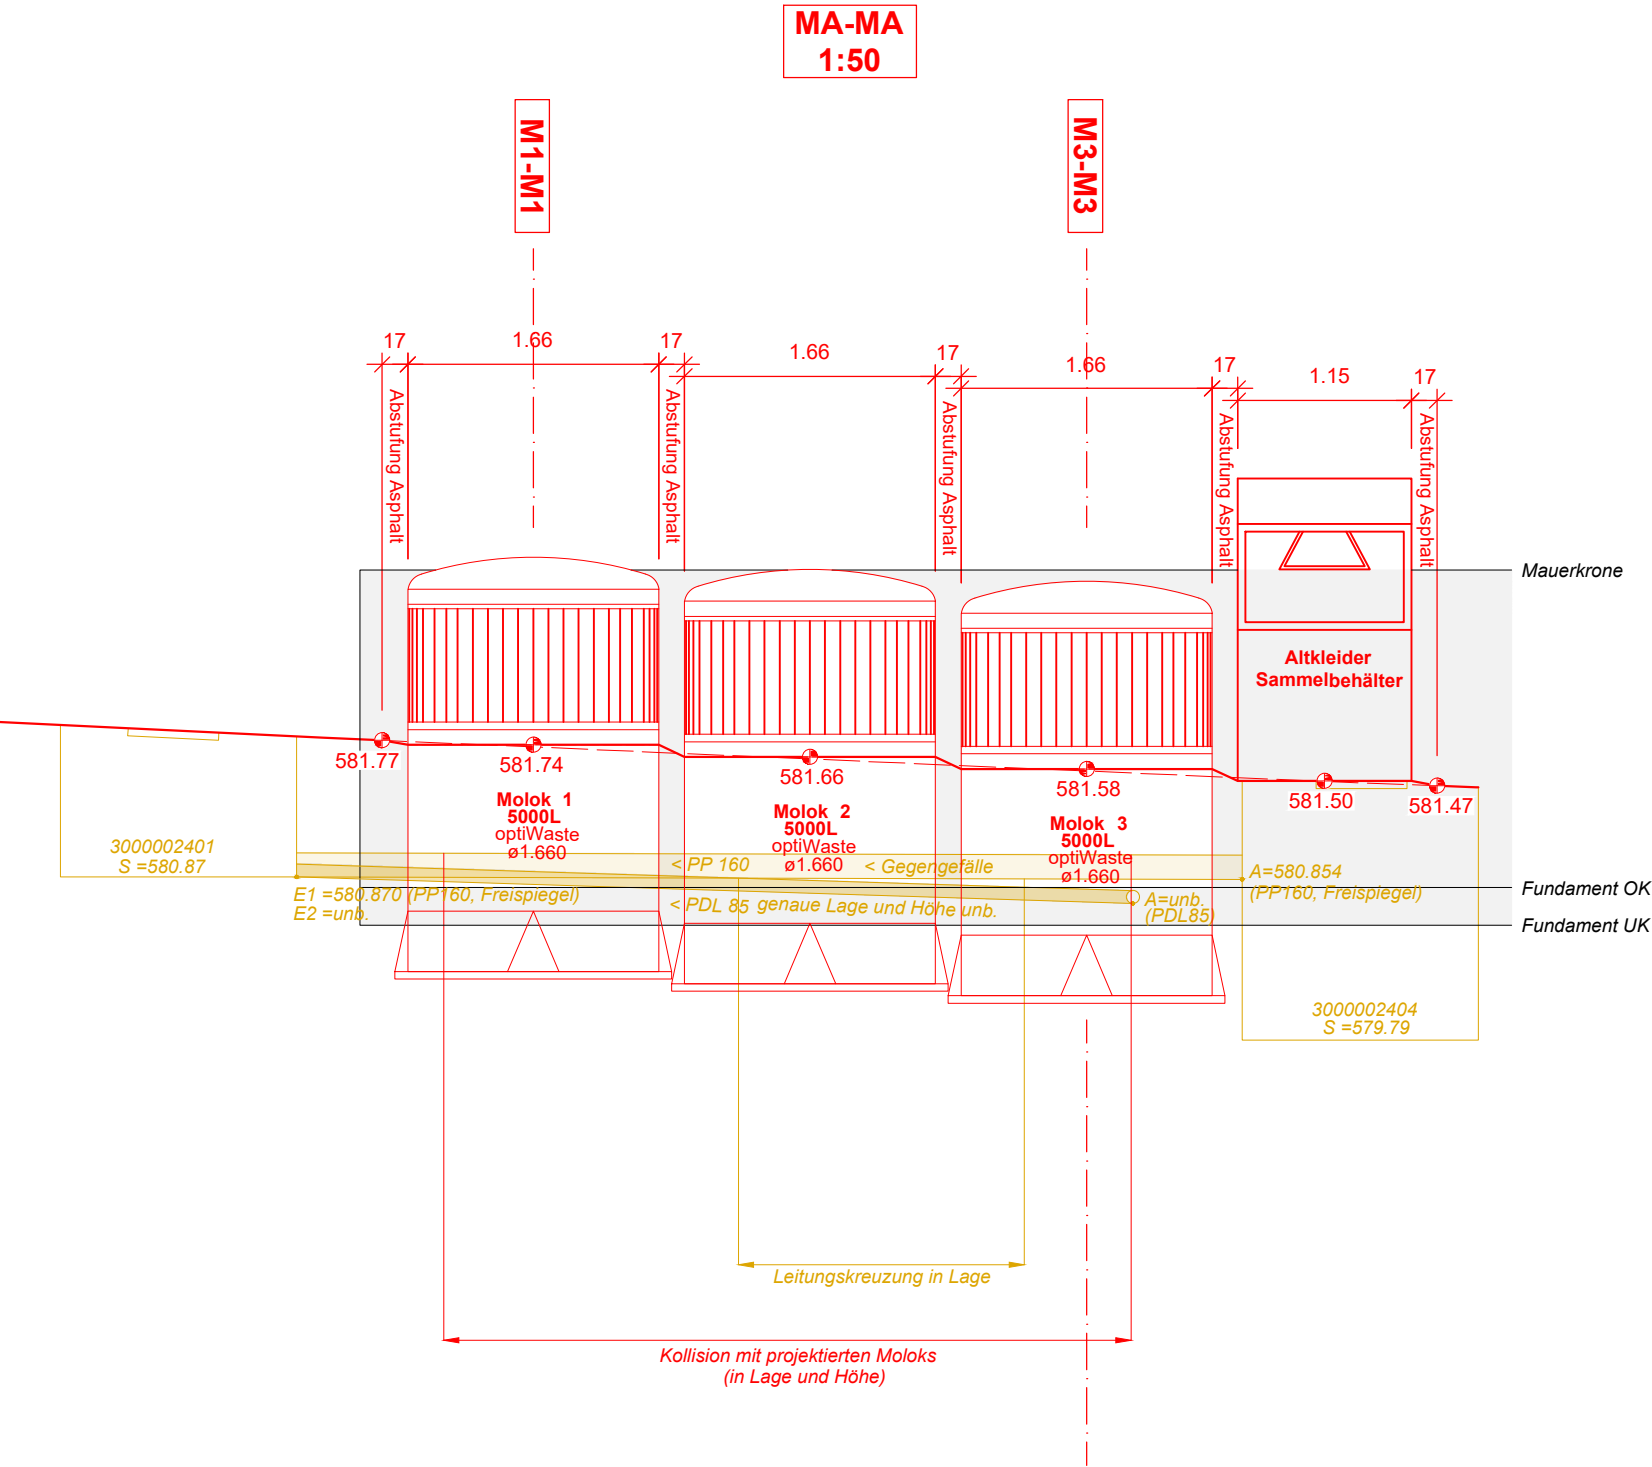

Horizont 575.00m

