
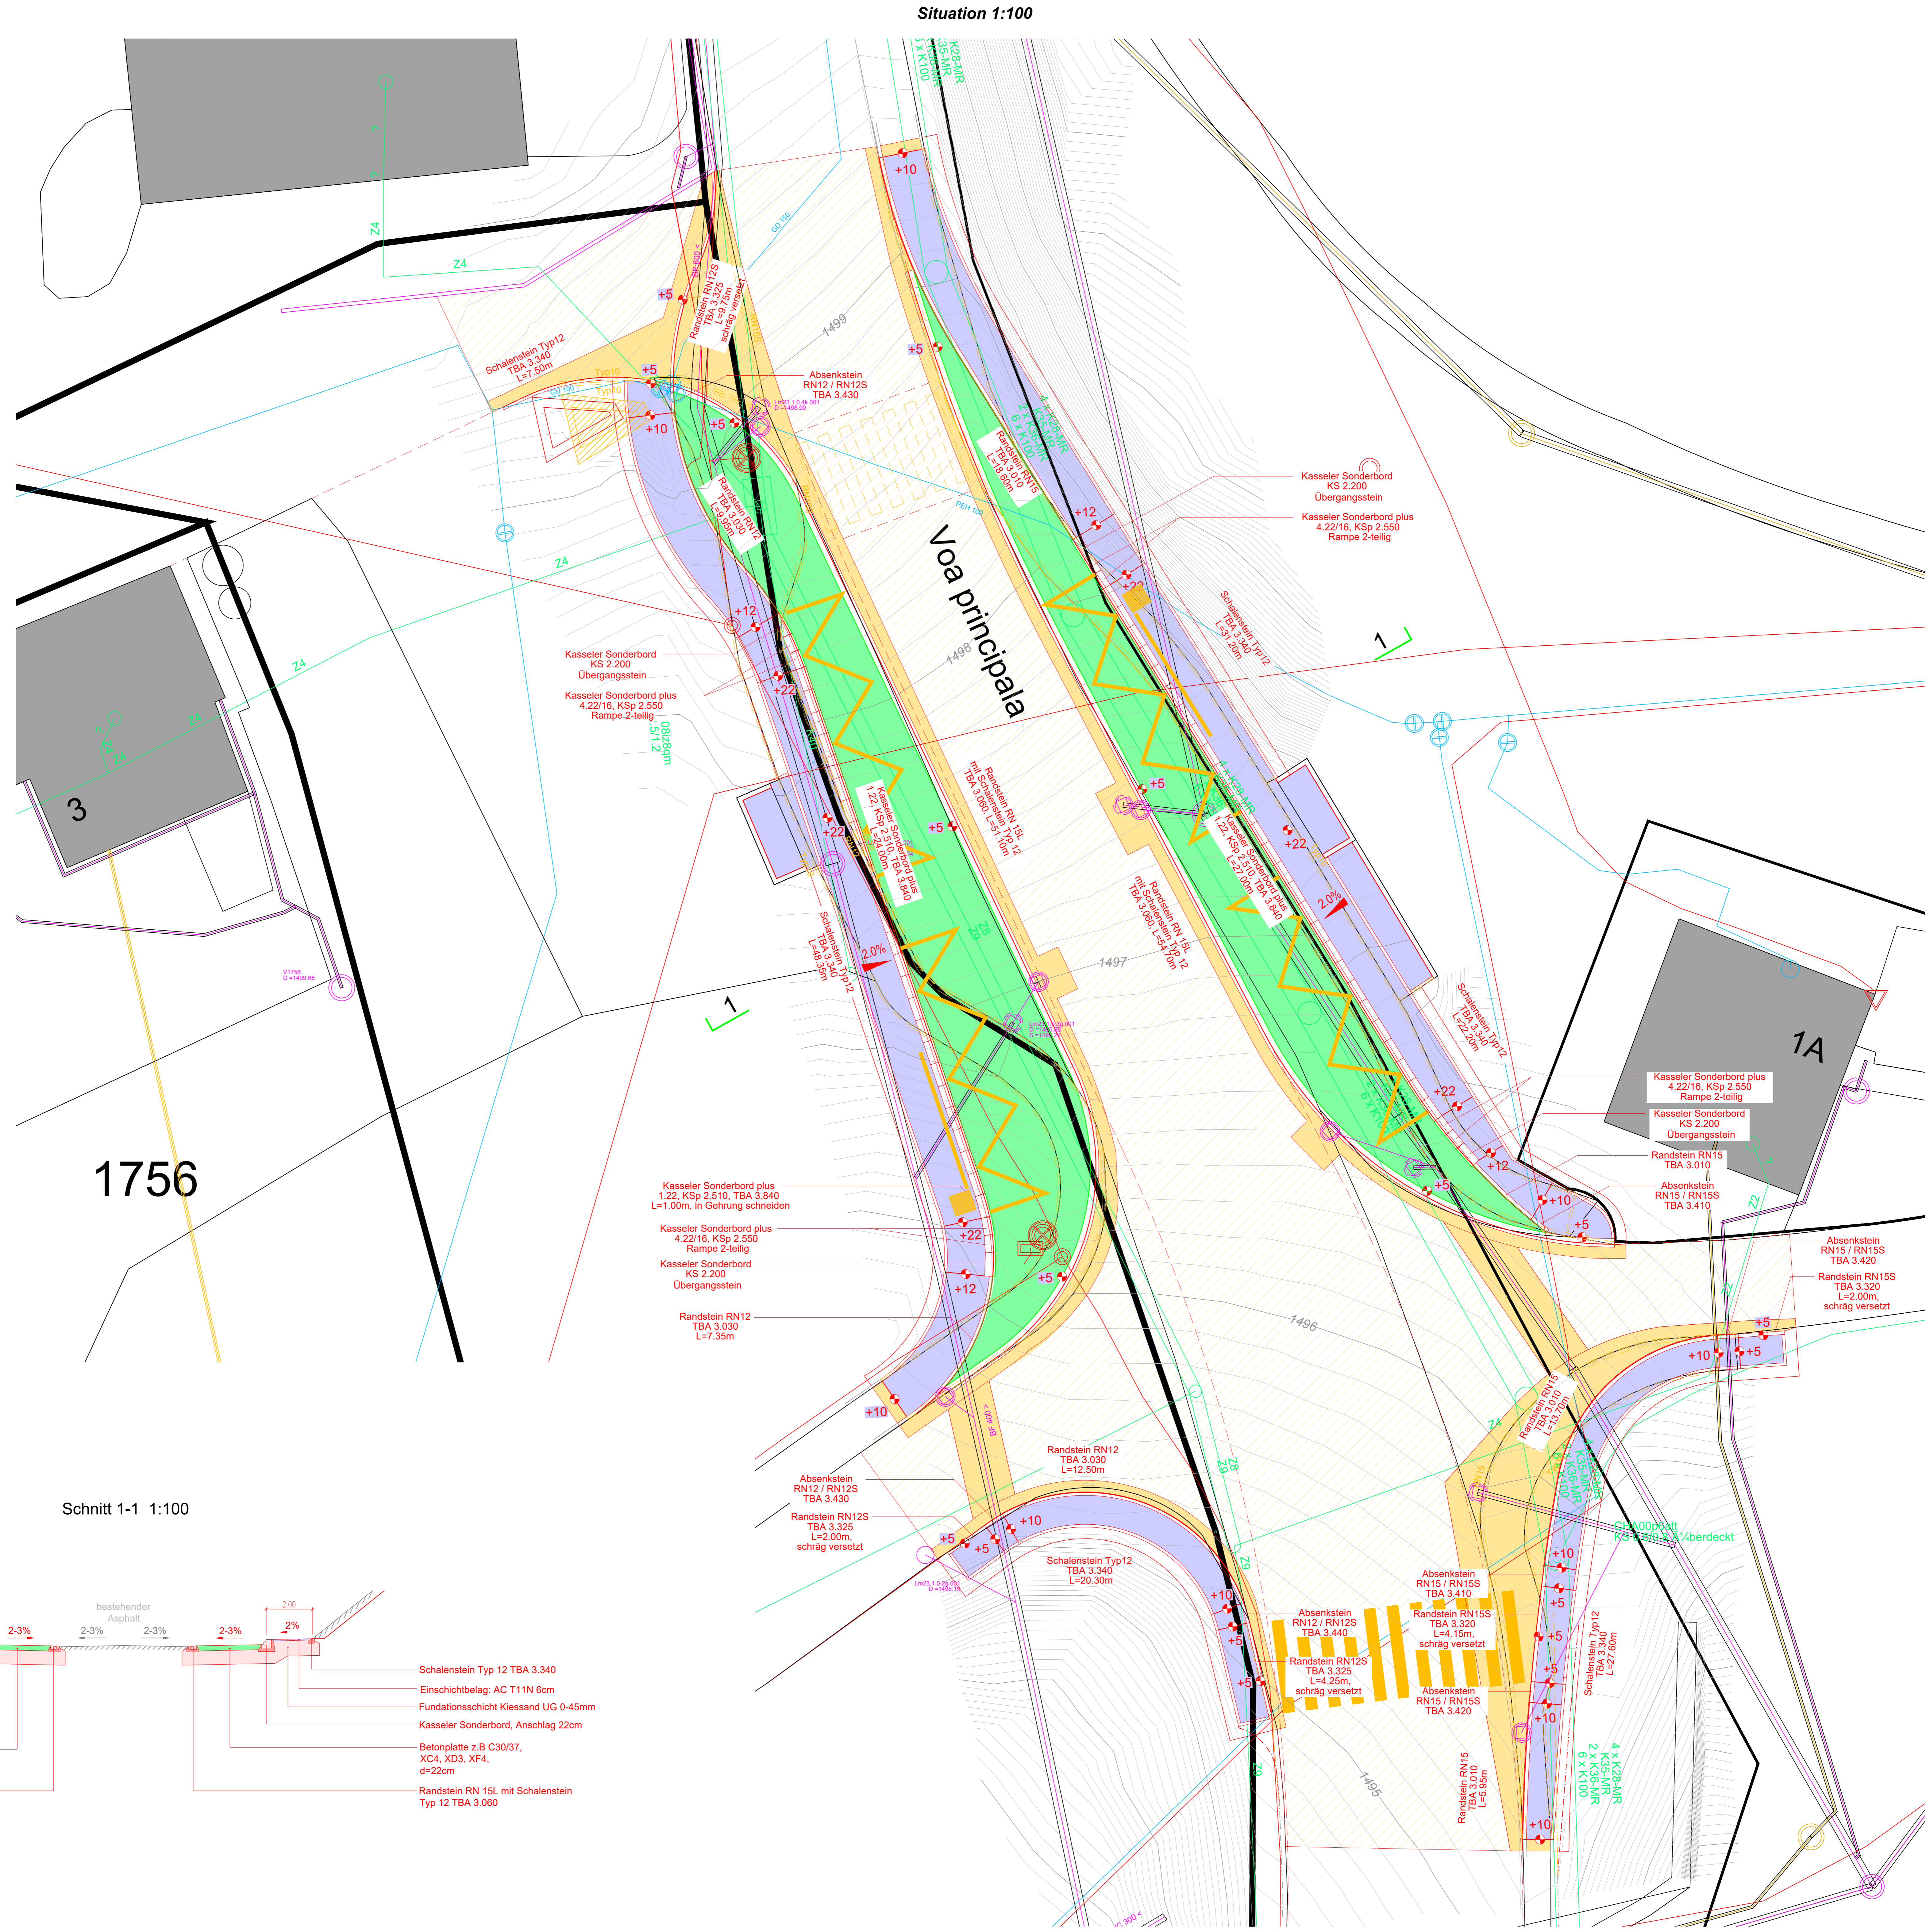


Objekt:	Bushaltestelle Canols 7077 Valbella	Gezeichnet:	MVO	23.08.21	 www.hmq.ch admin@hmq.ch
Bauherr:	Gemeinde Vaz/Obervaz Plan di Roisch 2, 7078 Lenzerheide	Gespr.:	A		
Plan:	Situation, Schnitte, Normalprofil	Gezeichnet:	B		
Inhalt:	Bushaltestelle	Gespr.:	C		
Phase:	Bauprojekt	Gespr.:	D		
Bezugshöhe:		Gespr.:	E		
Index:	Änderungen-Name	Gespr.:	F		

500009.0110	Vermessung und Geoinformation
90 x 105	Projektmanagement
1:100	Baugrunderkundung und Projektmanagement
110-501	Verkehrsmittel-Verkehrsmittel- und Umverteilung

CH-7430 Truse	Schützenweg 8	Fon +41 81 650 05 05
CH-7017 Filma	Deller-Via-9c	Fon +41 81 920 91 20
CH-8501 Zurich	Grossmattenstrasse 1	Fon +41 43 925 50 30
CH-4800 Zollikon	Untere Grabenstrasse 26	Fon +41 82 755 02 22
CH-7000 Chur	Sonderstrasse 1	Fon +41 81 353 92 27
CH-1017 Valbella	Via le Schena 2	Fon +41 81 637 07 07

- Legende**
- Amtliche Vermessung**
- Parzellennummer
 - Parzellengrenze
 - Gebäude
 - Strassen / Wege
 - Mauer
 - Wald
 - Rinnsaal / fliessendes Gewässer
- Bauprojekt**
- Fahrbahnrand
 - Fahrbahnachse
 - Fahrbahn
 - Anpassung Asphalt
 - Betonplatte
 - Gehweg



Schnitt 1-1 1:100

