


 <b>Hochbauamt Graubünden</b> Uffizi da construcziun auta dal Grischun Ufficio edile dei Grigioni	GVG - NR.		
	OBJEKT - NR.	24912.01	
	PL_NR.	7	
	MST	1:20	
	GEZ.	Mca	
Areal JVA Realta, Bahnhof Rodels, 7408 Cazis BKP 411 - Ausführungsprojekt Werkleitungen		FORMAT	60 x 126
Grabenprofile 1-4 Etappe 1		DATUM	26.09.2024
HMQ AG Schützenweg 8 CH-7430 Thusis	TELEFON +41 81 650 05 05 TELEFAX +41 81 650 05 06 E-MAIL admin@hmq.ch	REV.	

DATUM: 7001 CHUR .....


DER BAUHERR: KANTON GRAUBÜNDEN  
VERTRETEN DURCH: HOCHBAUAMT GRAUBÜNDEN  
RINGSTRASSE 10, 7001 CHUR

Unterschrift .....


Grabenprofil 1  
1. Etappe 1:20

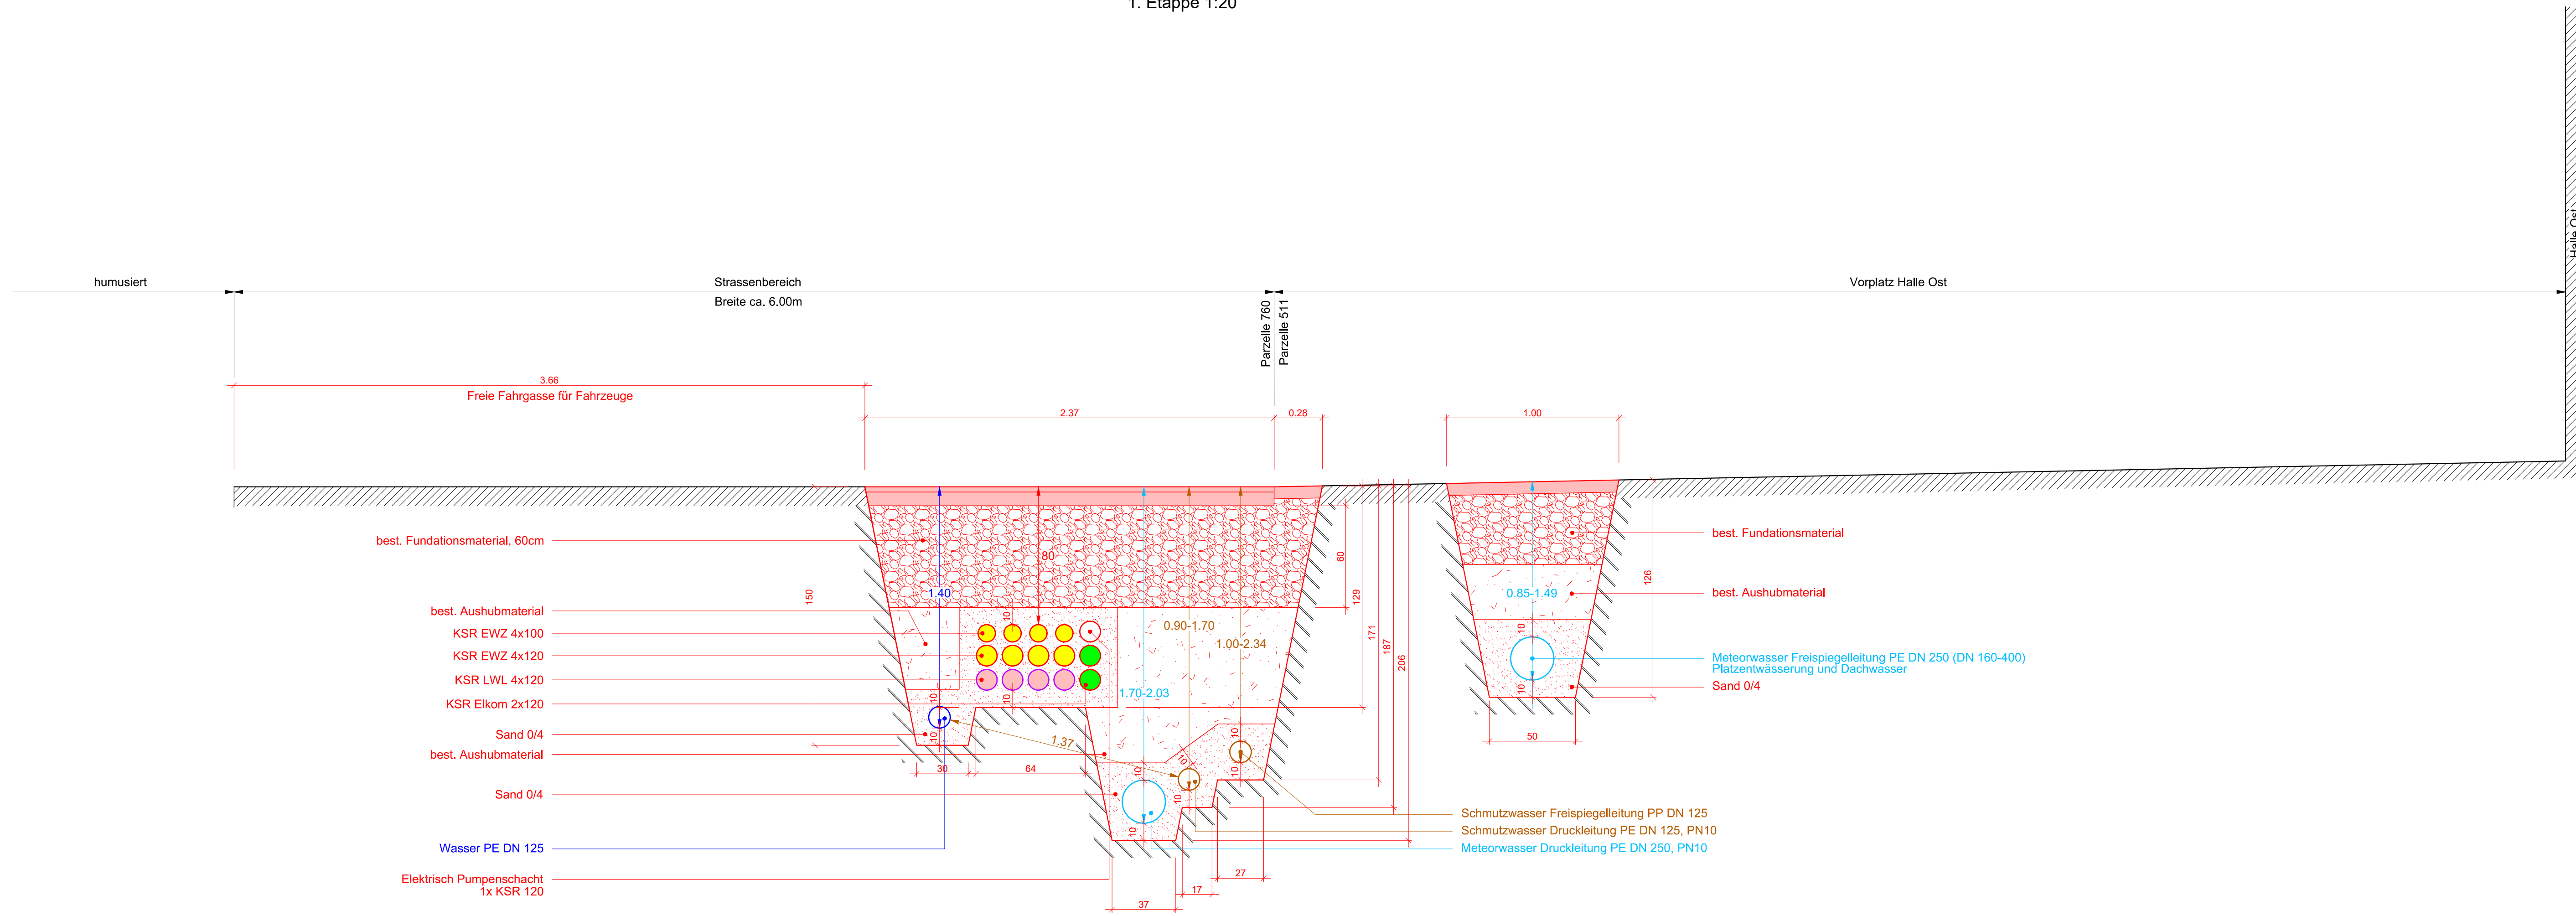

Grabenprofil 3  
1. Etappe 1:20

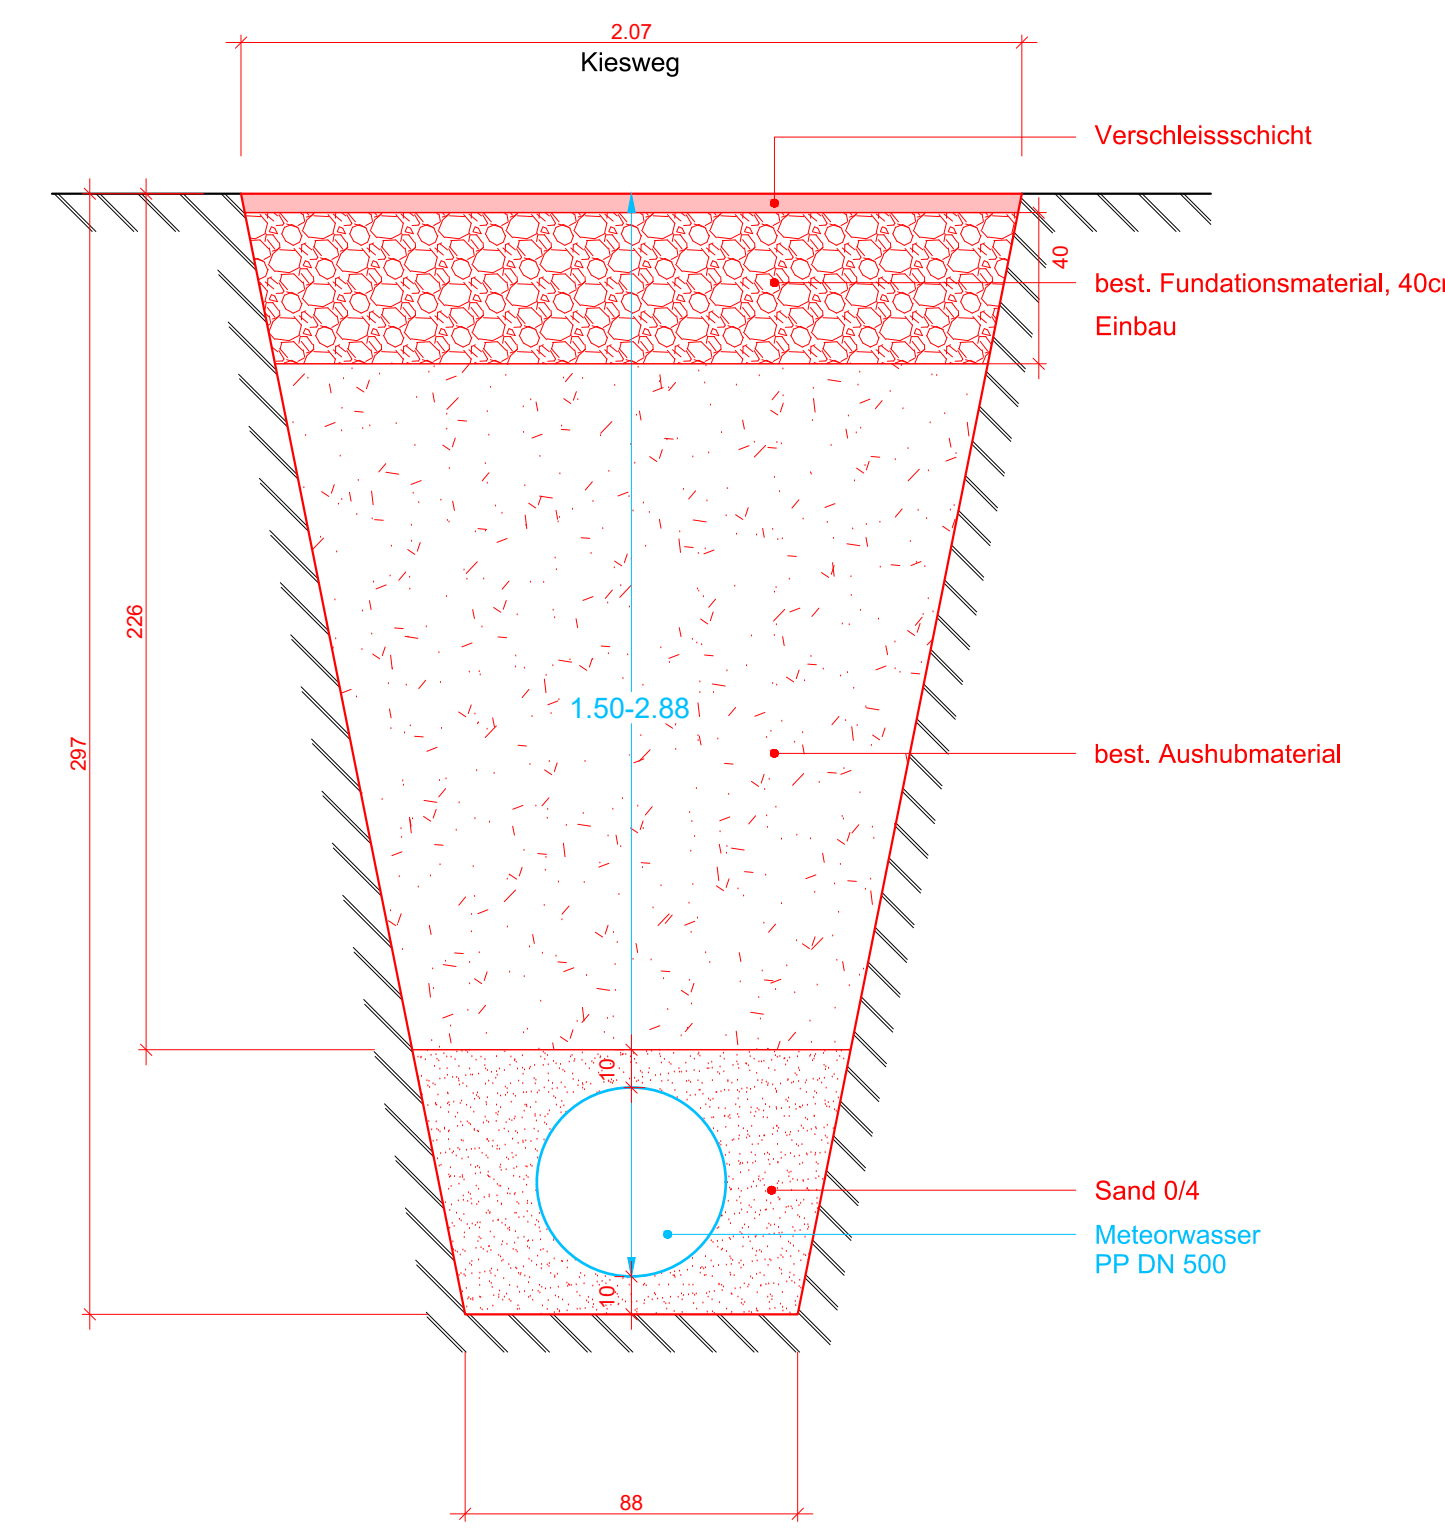

Grabenprofil 2  
1. Etappe 1:20

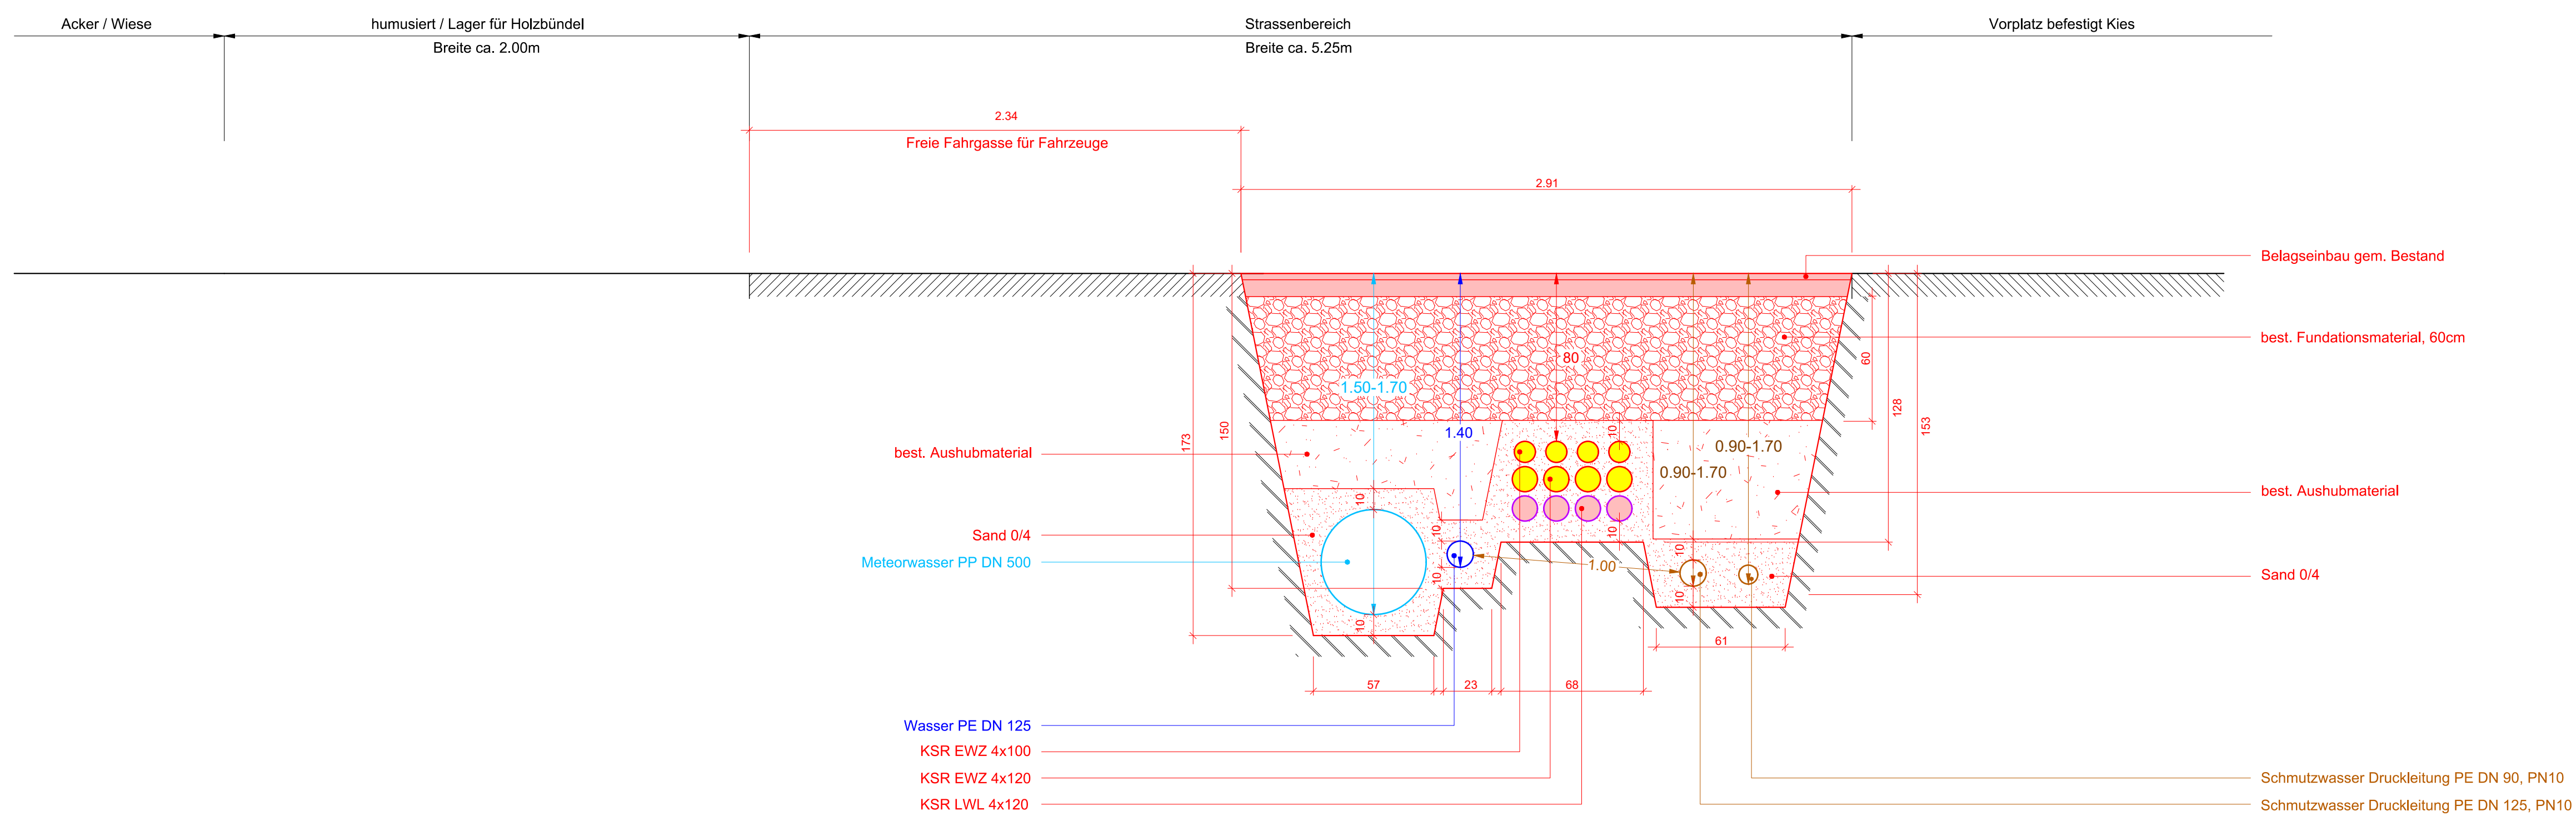

Grabenprofil 4  
1. Etappe 1:20

