Gemeinde Domleschg, Paspels

Strassen- und Werkleitungssanierung
Quadrella

Situation Teil 2
1:200

Ausführungsprojekt

Gezeichnet		CH-Ed	12.03.2024
Geprüft		Cla	12.03.2024
Geändert	A	MCe	07.08.2024
	B		
	C		
	D		
	E		
	F		
Auftrag-Nr.		501000.0129	
Format		80 x 141	
Massstab		1:200	
Plan-Nr.		02	

HMQ
www.hmq.ch
admin@hmq.ch

Architektur- und Gebäudevermessung

Vermessung und Geoinformation

Bauprojekte und Projektmanagement

Bauinstallation, Verkehrs- und Umweltplanung

CH-7430 Thusis
Schützenweg 8
Fon. +41 81 850 06 06

CH-7018 Flims
Promenade 184
Fon. +41 81 920 91 20

CH-8001 Zürich
Grossmünsterplatz 1
Fon. +41 44 262 00 50

CH-4800 Zofingen
Vordere Hauptgasse 104
Fon. +41 62 752 00 22

CH-7000 Chur
Sonnenaderstrasse 1
Fon. +41 81 353 50 27

CH-7077 Valbella
Via la Sirlesca 7
Fon. +41 81 920 07 07

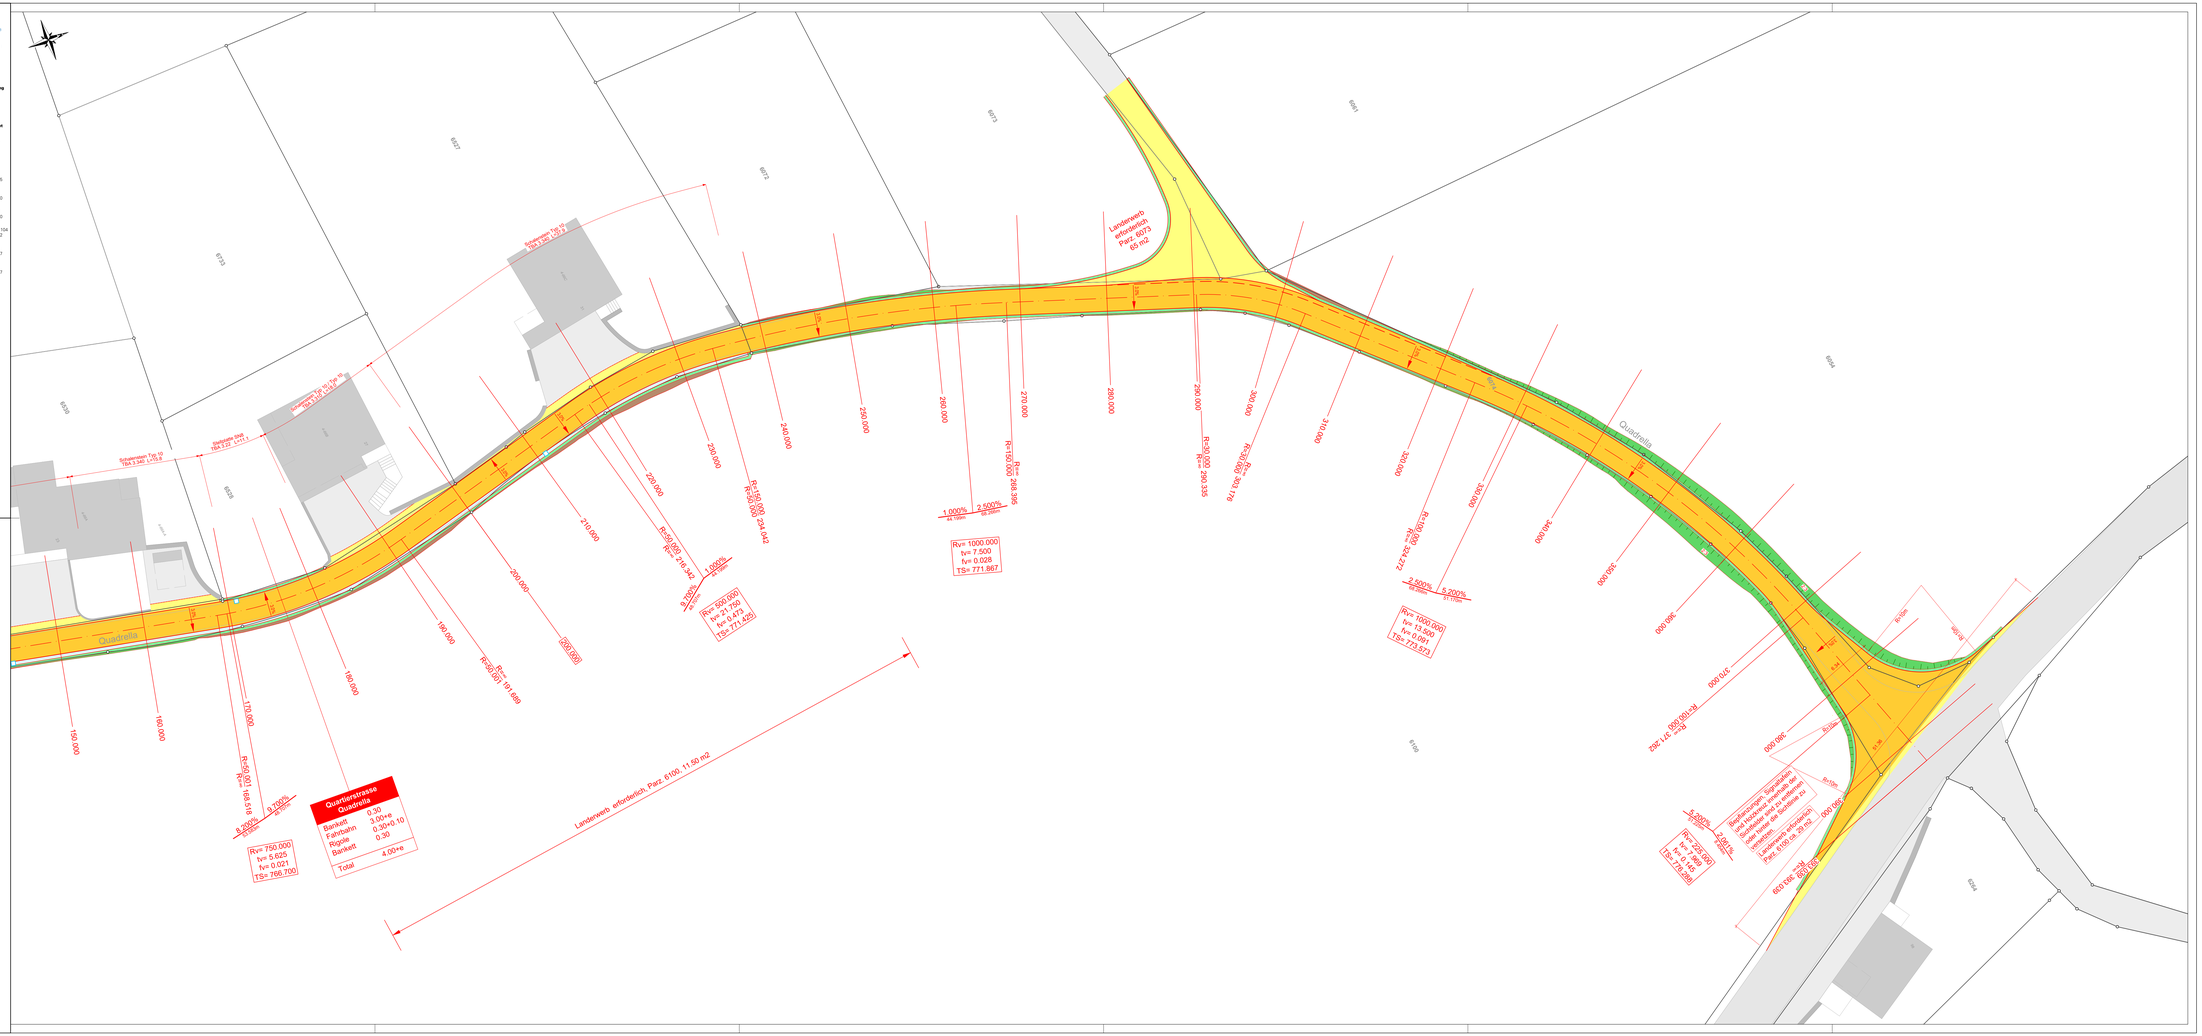
Quadrella
Landerwerb erforderlich Parz. 6073 65 m2
Landerwerb erforderlich, Parz. 6100, 11.50 m2
Quadrstrasse Quadrella
Fahrbahn 3.00+ø
Rigi/Ri 0.30+0.10
Bankett 0.30
Total 4.00+ø
Rv= 750.000 h= 5.625 h= 0.021 TS= 766.700
Rv= 500.000 h= 21.795 h= 0.473 TS= 771.450
Rv= 1000.000 h= 7.500 h= 0.028 TS= 771.867
Rv= 1000.000 h= 13.000 h= 0.067 TS= 773.573
Rechenungen, Sugnudaten und Kataster sind anhand der Grundbuchplan zu ermitteln und bei Bedarf die Grundlagen zu verändern.
Landerwerb ausserhalb Parz. 6100 ca. 35 m2
653.000
650.000
6073
6100
