



Gesichtet	CH:5.04	12.03.2024	
Geprüft	Clu	12.03.2024	
Geändert	A	MCA	27.09.2024
	B		
	C		
	D		
	E		
	F		
Auftrags-Nr.	50700918129	Vermessung und Geoinformation	
Format	80 x 147	Architektur- und Gebäudevermessung	
Massstab	1:200	Rechenprojekte und Projektmanagement	
Plan-Nr.	03	Raumentwicklung, Verkehrs- und Umweltsanierung	



www.hmq.ch
info@hmq.ch


CH-7400 Thuis
Schützenweg 8
Fon +41 81 662 05 05
CH-7018 Flims
Promenade 16d
Fon +41 81 520 91 20
CH-8001 Zürich
Grossmünsterstrasse 1
Fon +41 44 825 50 00
CH-8800 Züfingen
Vordere Hauptgasse 104
Fon +41 62 762 00 22
CH-7000 Chur
Sonnenbühlstrasse 1
Fon +41 81 363 50 27
CH-1077 Veltheufe
Via le Schema 2
Fon +41 81 637 07 07



Legende

Werkleitungen

Motorwasser	Bestand	Projekt
Kontrollschacht		
Einlaufschiene		
Transportleitung		
Transportleitung Sickerleitung		
Lage ungenau		
Dachrinne		
Abwasser	Bestand	Projekt
Kontrollschacht		
Transportleitung		
Transportleitung Sickerleitung		
Lage ungenau		
Trinkwasser	Bestand	Projekt
Hydrant		
Schieber		
Leitung (Lage genau)		
Elektrizität	Bestand	Projekt
Transformator		
Bauwerk / Schacht		
Verteilkasten		
Kundensäber / Beleuchtung		
Leitung		
Leitung Aufhebung	Bestand	Projekt
Swisscom / Kommunikation		
Bauwerk / Schacht		
Kontrollschacht		
Leitung		
Leitungsaufhebung / Ausser Betrieb		
Alle Medien	Bestand	Projekt
Leitungsaufhebung		
Ausser Betrieb		

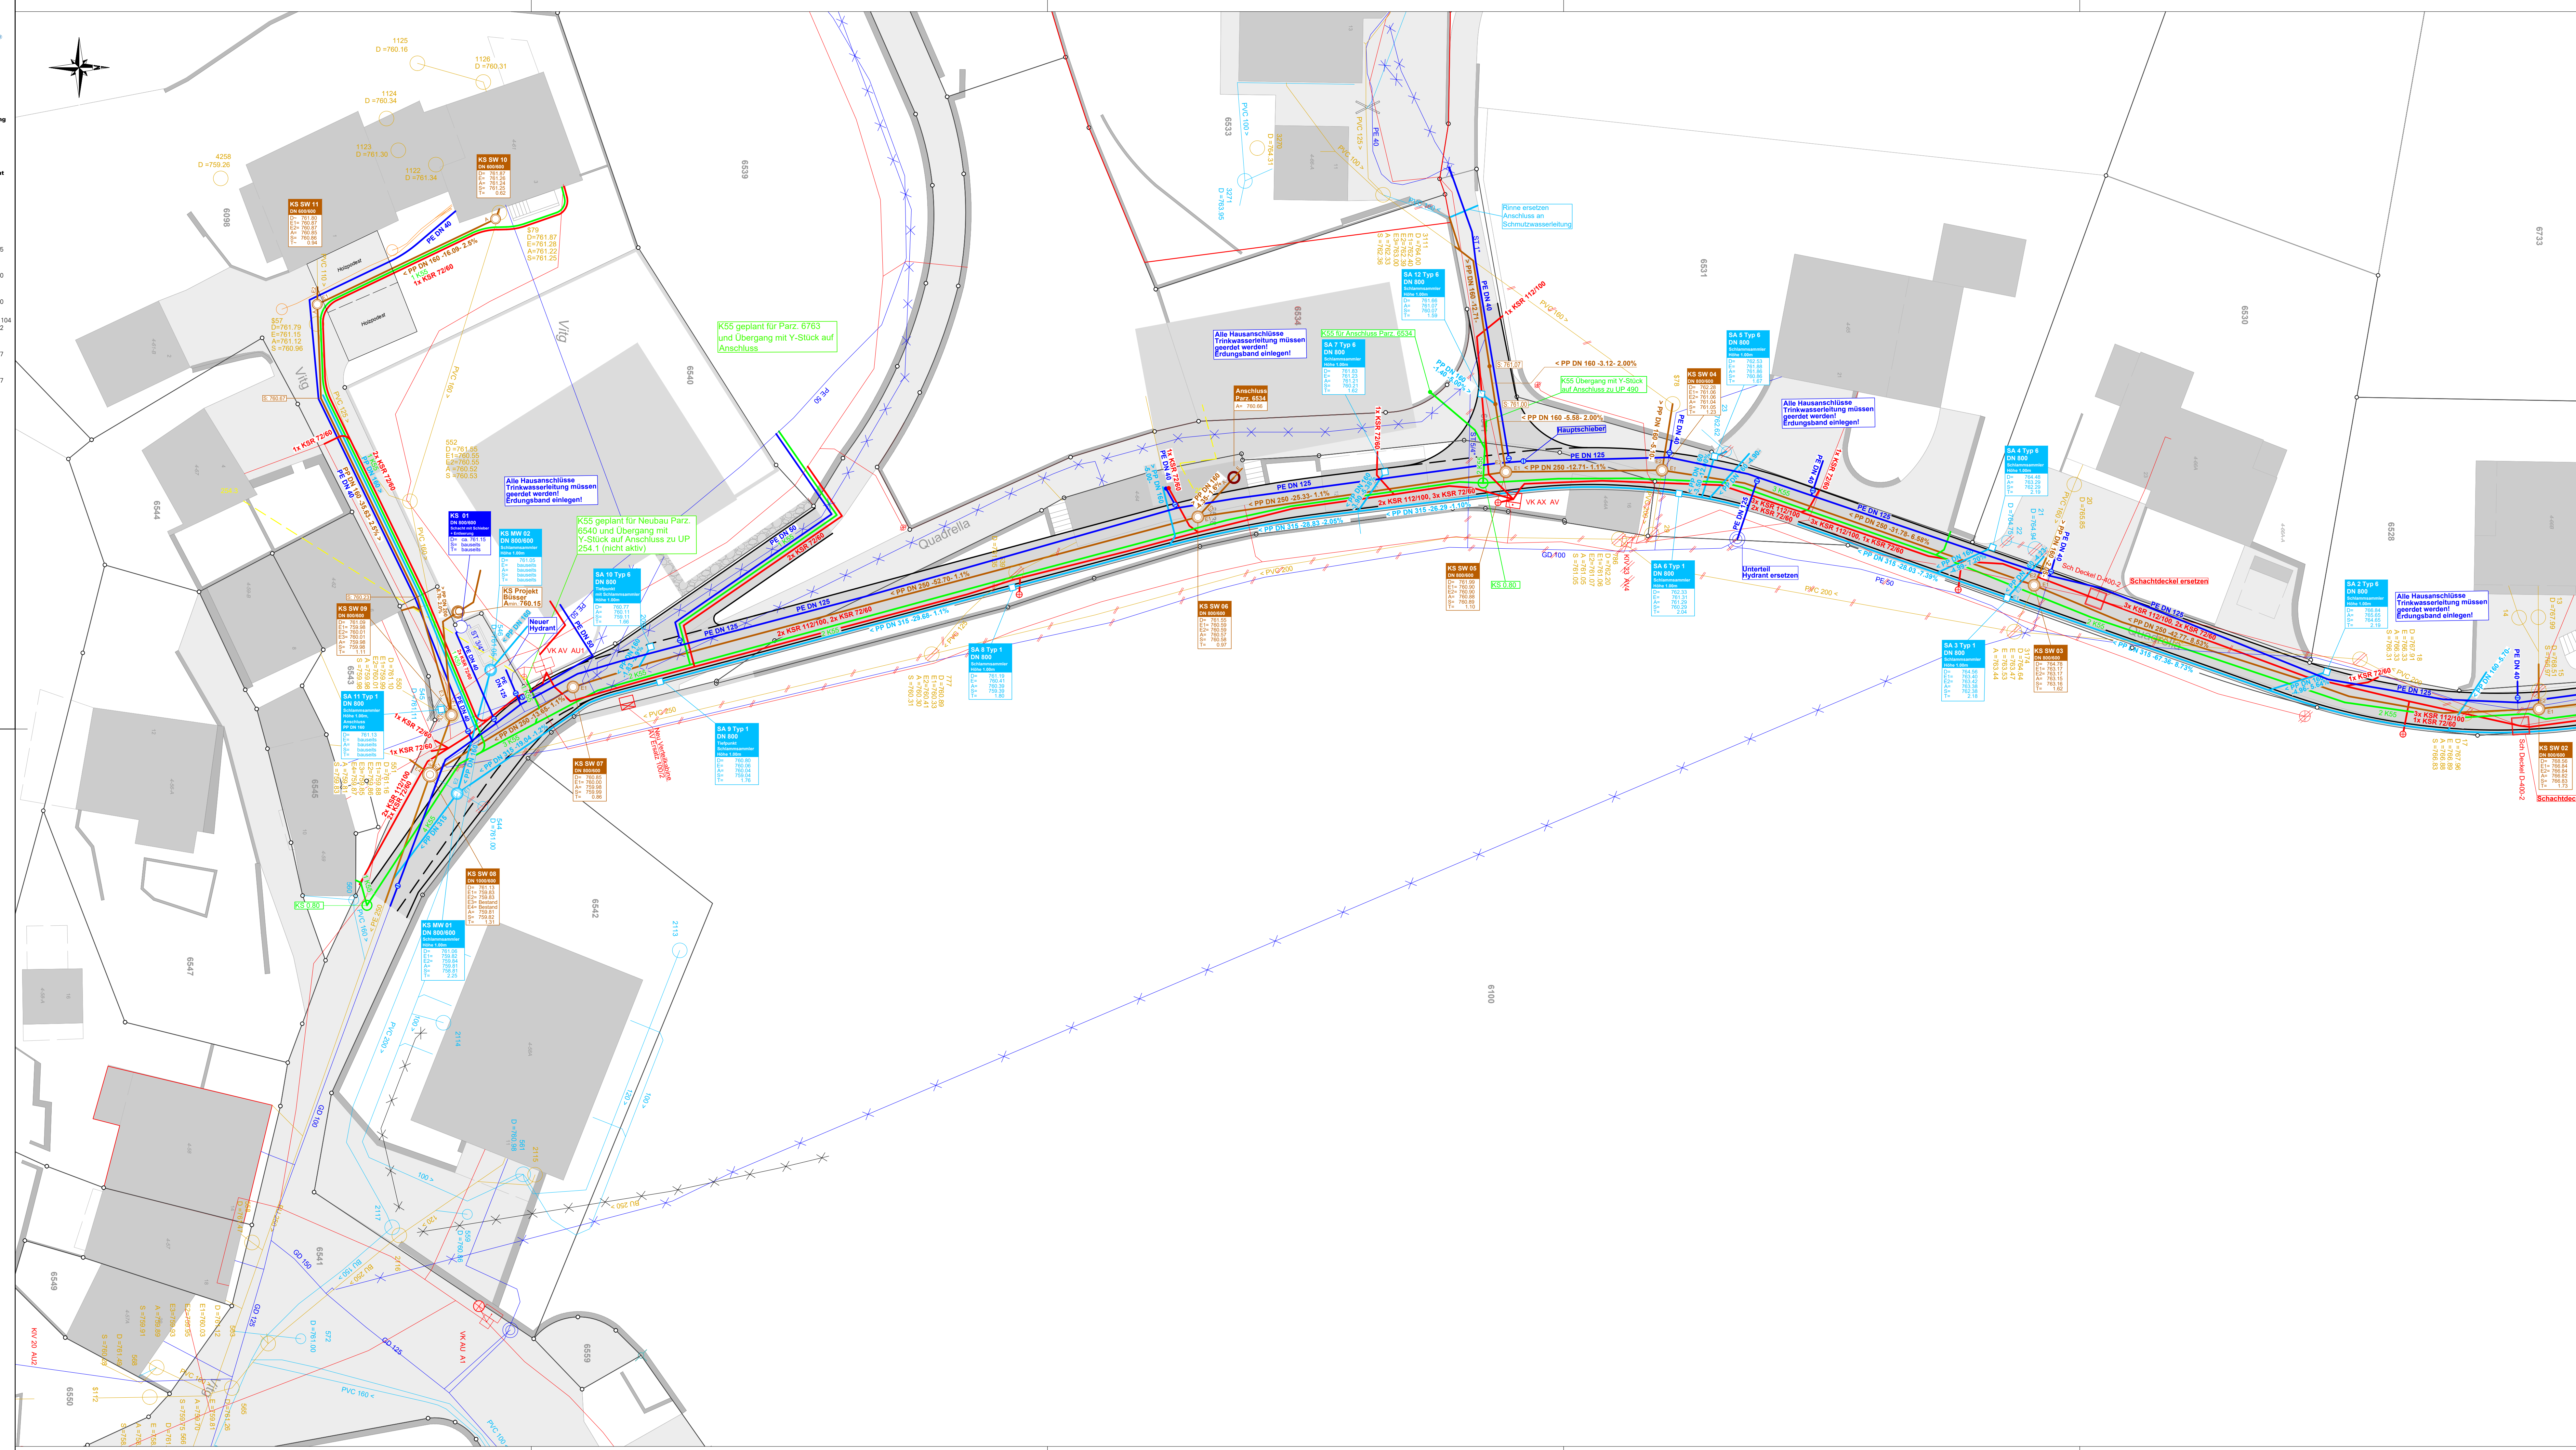

Schachdeckel