


Gesicht	C/15a	12.03.2024
Geprüft	Dir	12.03.2024
Gebiet	A	
	B	
	C	
	D	
	E	
	F	
Anfrage Nr.	507009.0129	Vermessung und Geoinformation
Fernst	80 x 147	Baugprojekte und Projektmanagement
Maßstab	1:200	
Plan-Nr.	04	

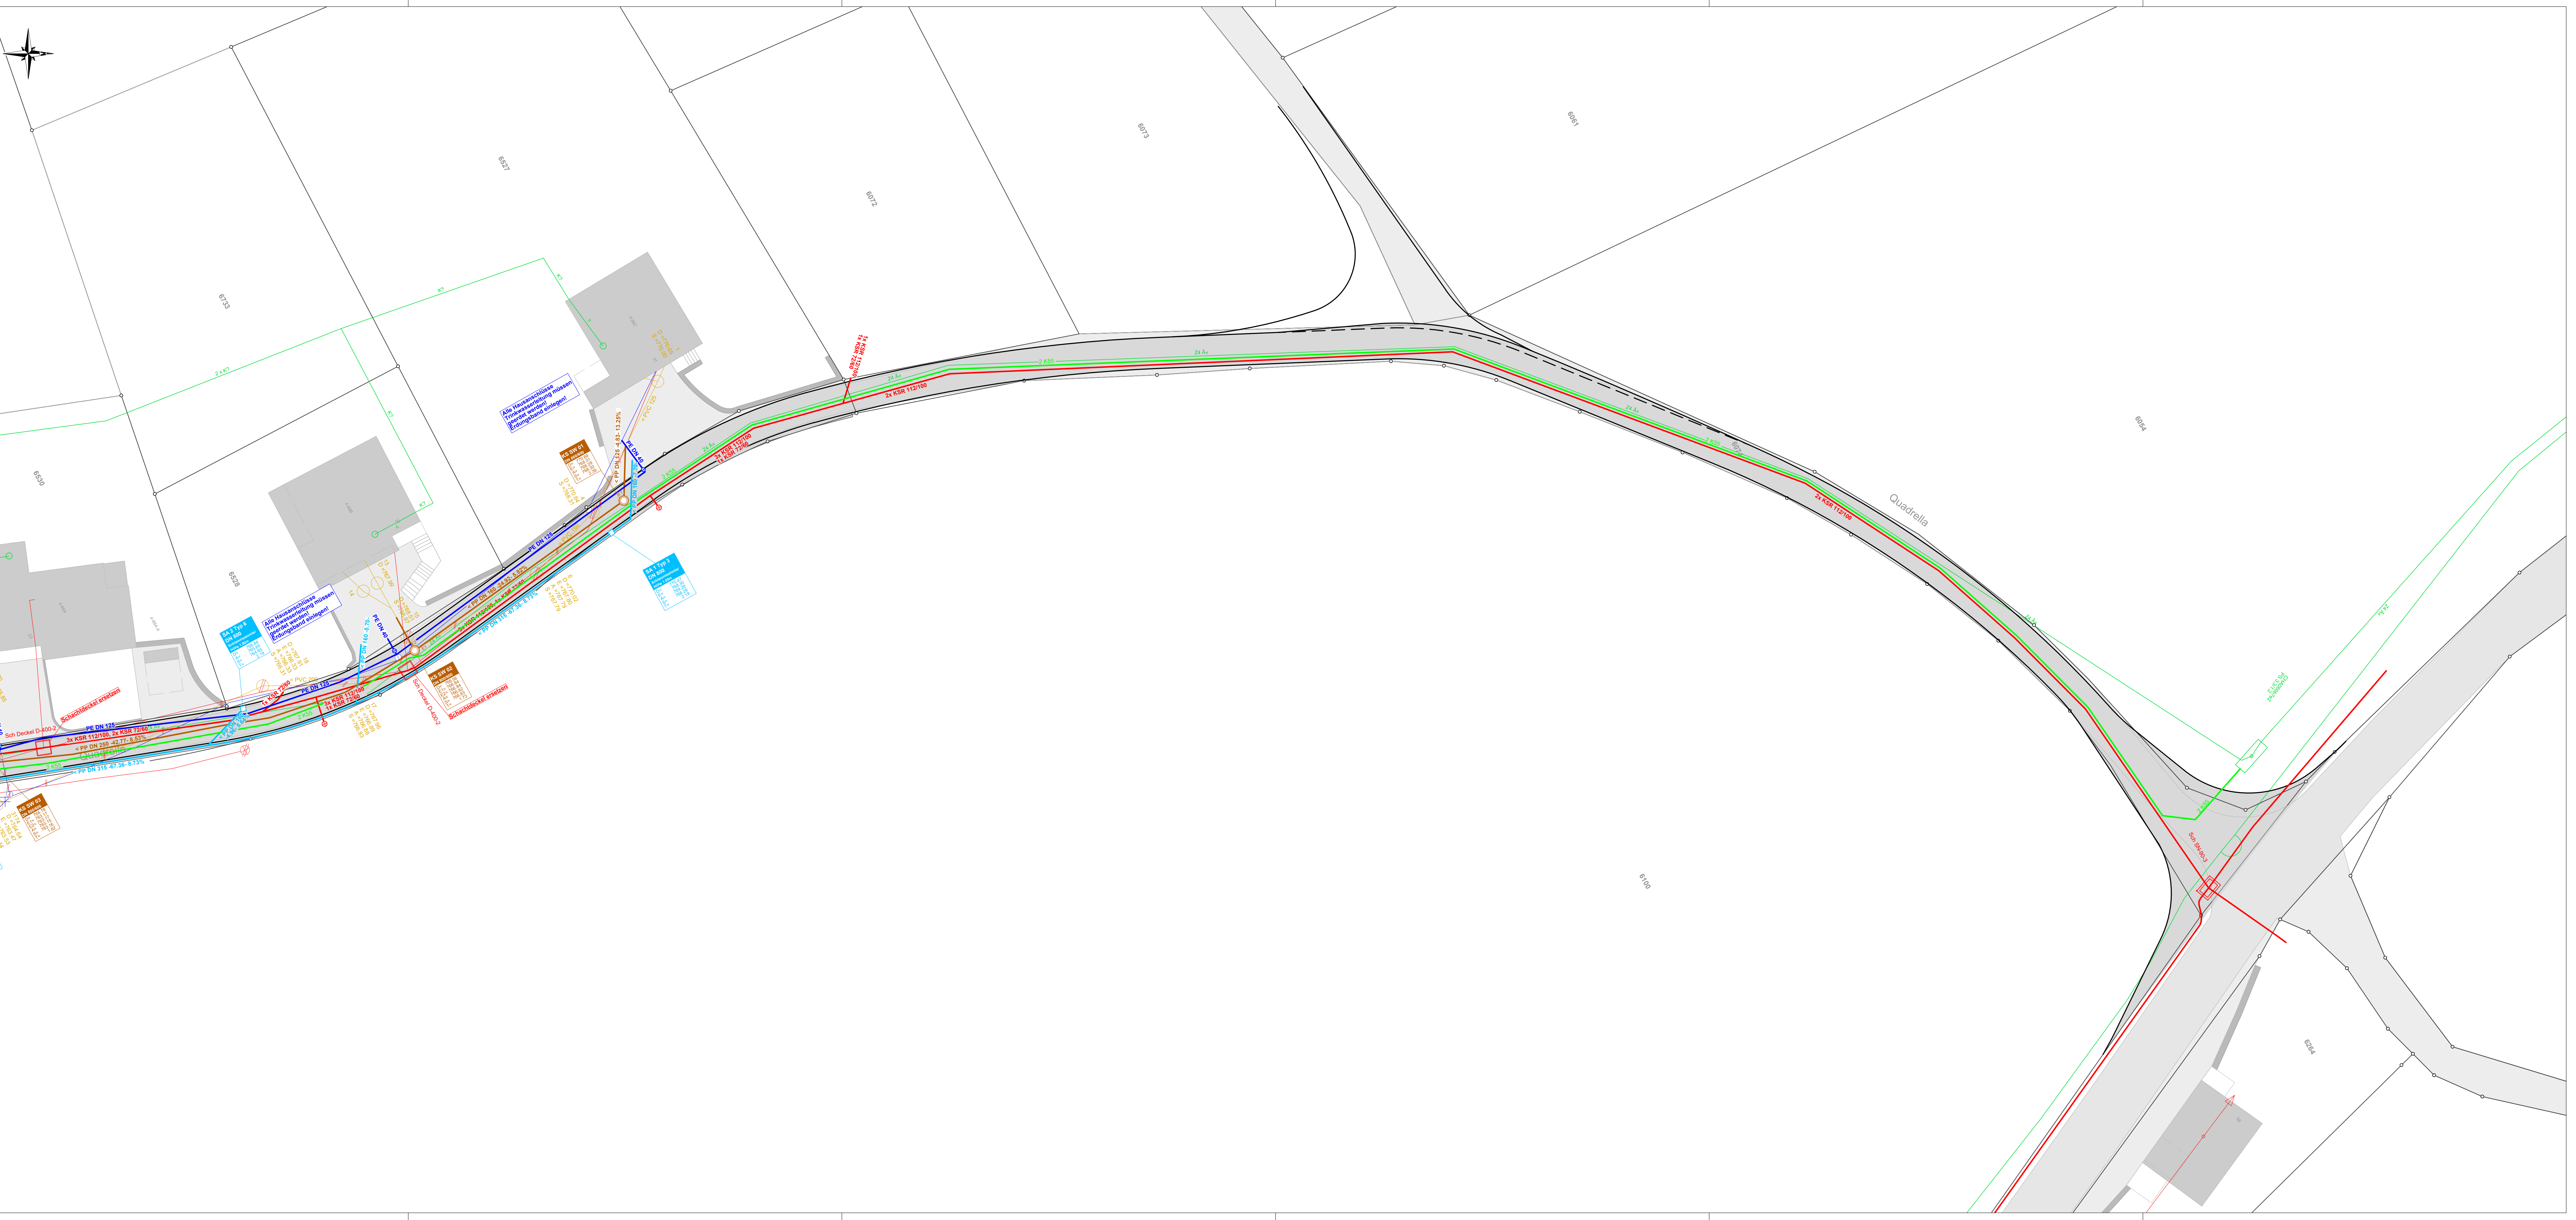

Architekt- und Gebäudemessung

CH-7400 Thurgau
Schönenberg 8
Fon +41 81 660 06 06
CH-7018 Fribourg
Promenade 14d
Fon +41 81 600 91 20
CH-8001 Zürich
Grossmünsterplatz 1
Fon +41 44 592 50 00
CH-4800 Zuzingen
Vorder Heimgasse 104
Fon +41 62 762 00 22
CH-7002 Olten
Sonnhaldestrasse 1
Fon +41 81 263 50 27
CH-7077 Valdey
Via la Schena 2
Fon +41 81 607 07 07



Legende

Werkleitungen	Bestand	Projekt
Meteorwasser	○	□
Kontrollschacht	○	□
Einlaufschacht	○	□
Transportleitung	—	—
Transportleitung Sickerleitung	—	—
Lage ungenau	○	○
Dachlinie	—	—
Abwasser	Bestand	Projekt
Kontrollschacht	○	○
Transportleitung	—	—
Transportleitung Sickerleitung	—	—
Lage ungenau	○	○
Trinkwasser	Bestand	Projekt
Hydrant	○	○
Schleifer	○	○
Leitung (Lage genau)	—	—
Elektrizität	Bestand	Projekt
Transformator	□	□
Bauwerk / Schacht	□	□
Vertikalkasten	○	○
Kabeltrasse / Beleuchtung	—	—
Leitung	—	—
Swisscom / Kommunikation	Bestand	Projekt
Bauwerk / Schacht	□	□
Kontrollschacht	○	○
Leitung	—	—
Leitungsaufhebung / Ausser Betrieb	—	—
Alle Medien	Bestand	Projekt
Leitungsaufhebung	—	—
Ausser Betrieb	×	×