

Gezeichnet		MCa	23.06.20
Geprüft		CLu	23.06.20
Geändert	A		
	B		
	C		
	D		
	E		
	F		
Auftrags-Nr.		50'0002.00	
Format		60 x 63	
Massstab		1:200	
Plan-Nr.		03	



- Architektur- und Gebäudevermessung
- Vermessung und Geoinformation
- Bauprojekte und Projektmanagement
- Raumentwicklung, Verkehrs- und Umweltplanung

CH-7430 Thusis
Schützenweg 8
Fon +41 81 650 05 05

CH-7017 Flims
Denter Vias 9c
Fon +41 81 920 91 20


CH-8706 Meilen
Kirchgasse 60
Fon +41 44 925 50 00

CH-7000 Chur
Sonnhaldestrasse 1
Fon +41 81 353 50 27


CH-7450 Tiefencastel
Rand 5
Fon +41 81 637 07 07



Veia Veglia und Einlenker Kantonsstrasse 1:200

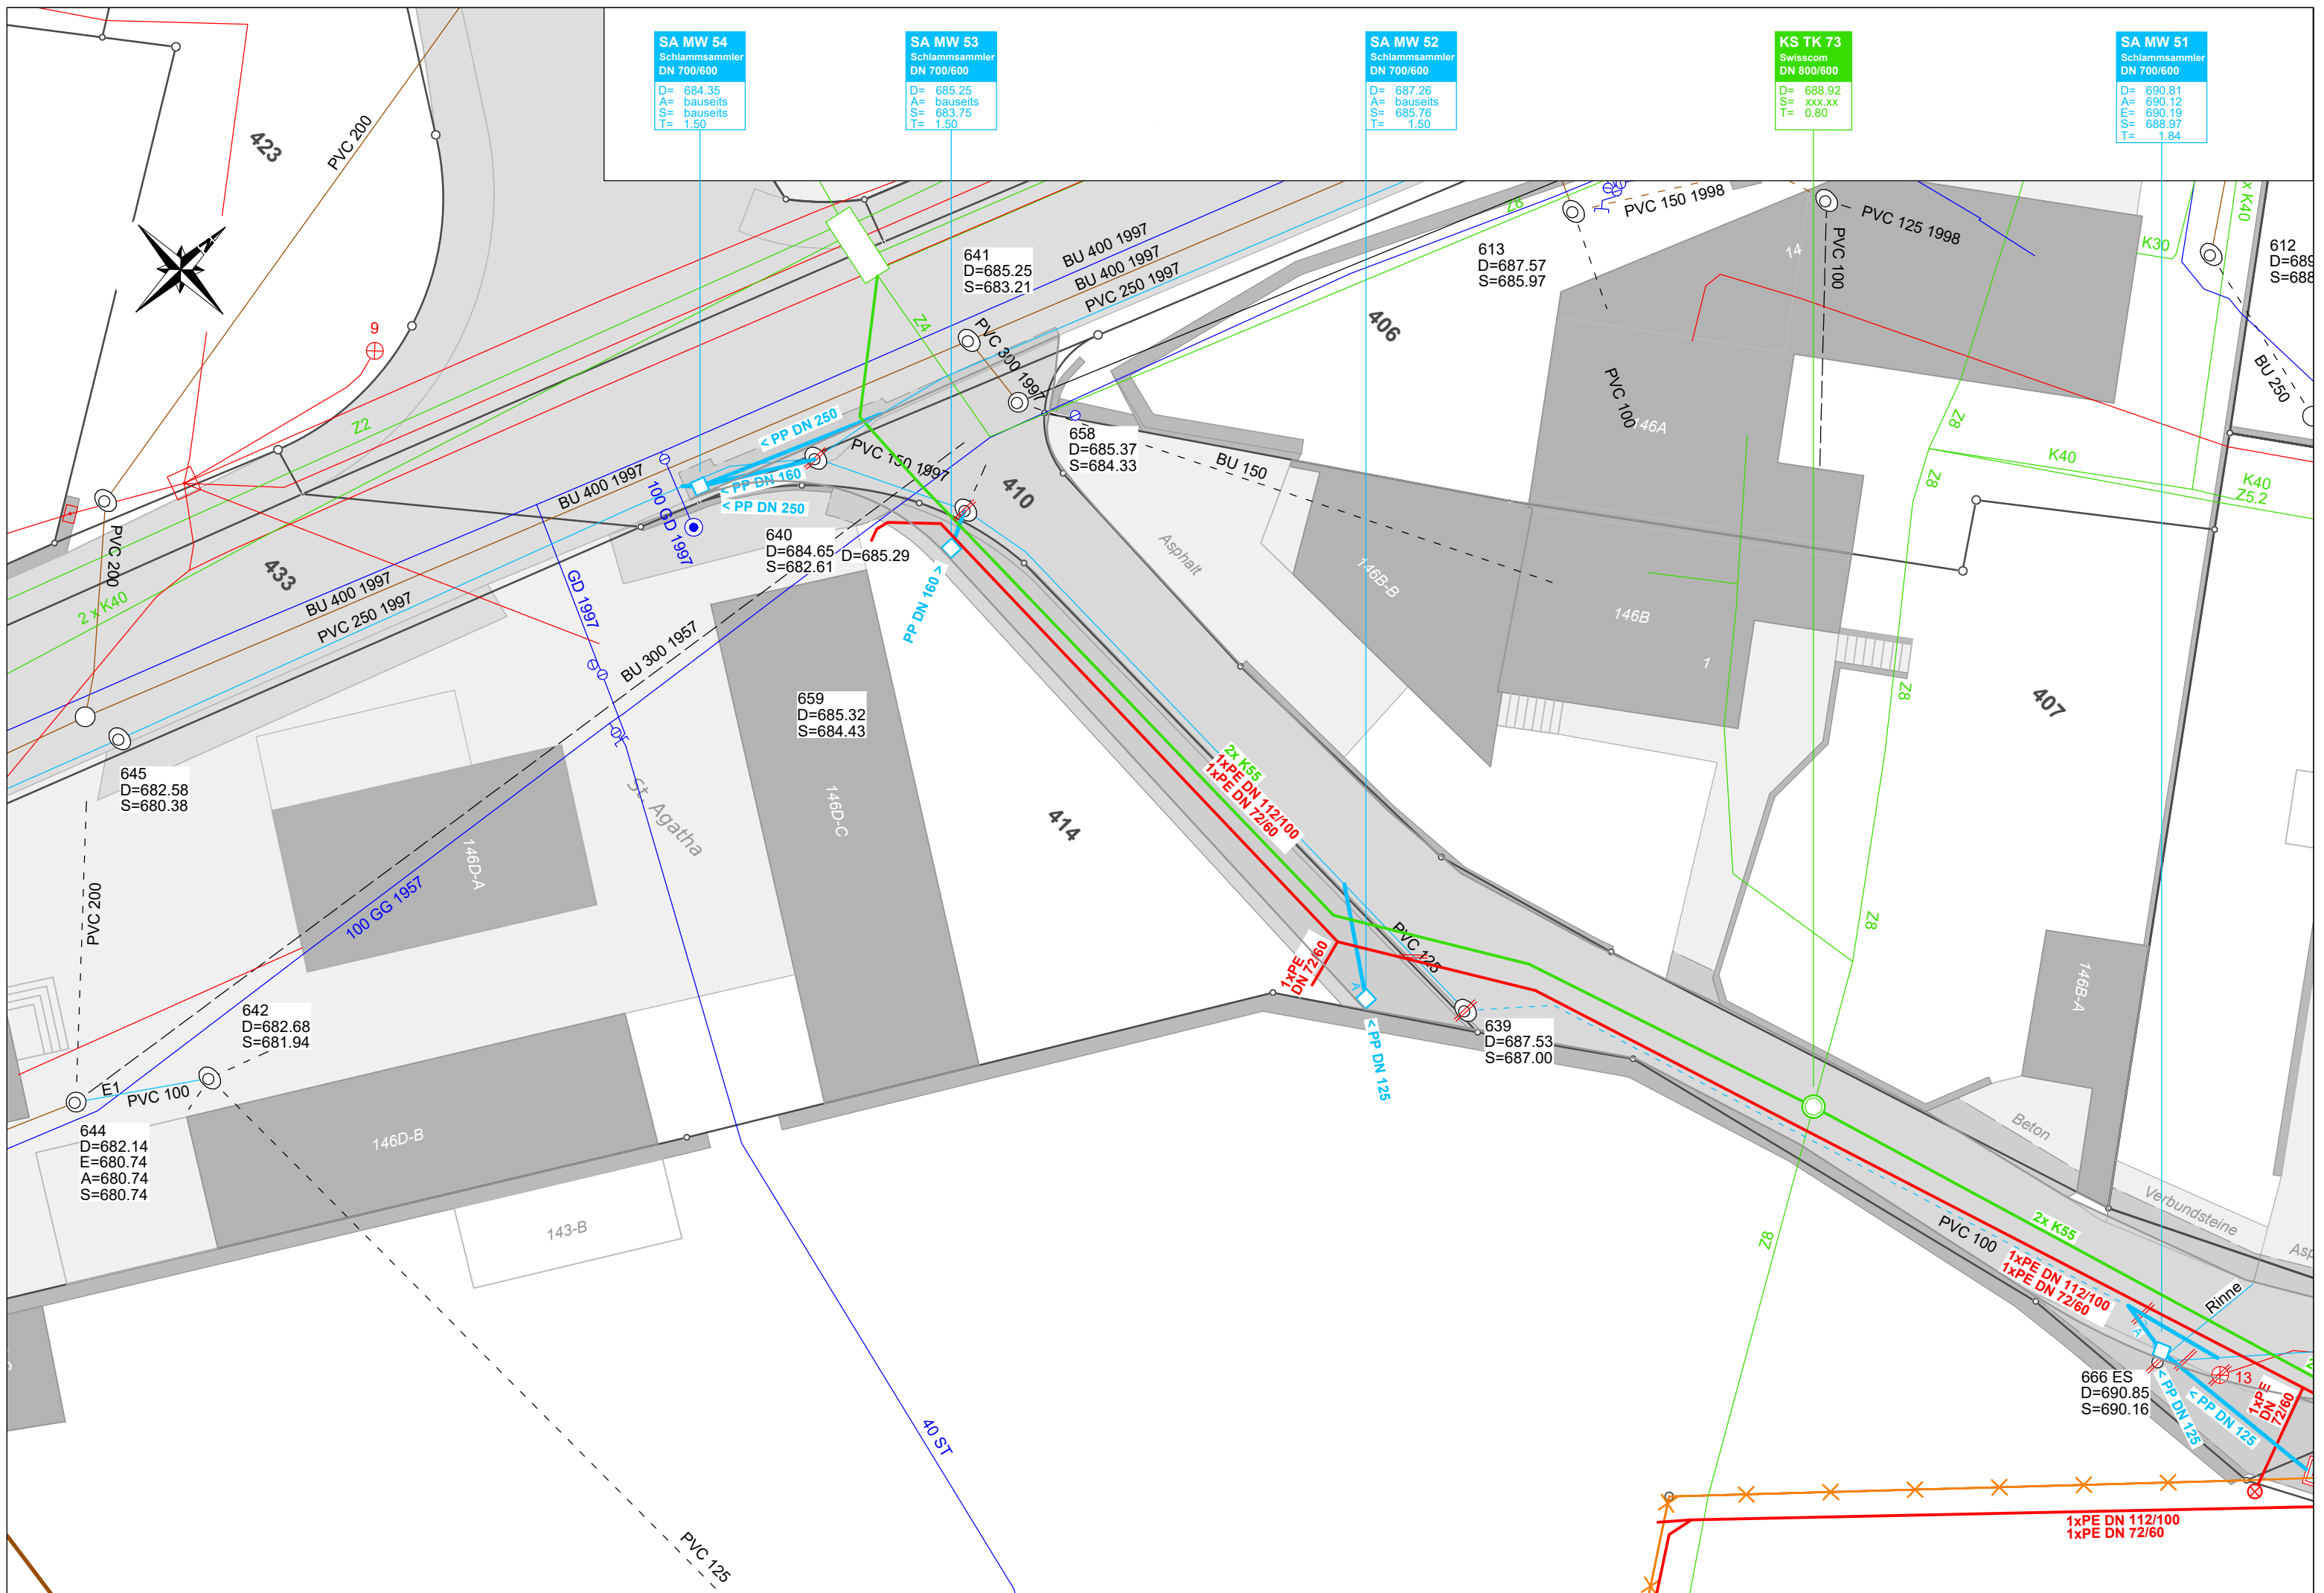

Erschliessung Wasser und Elektrisch 1:200

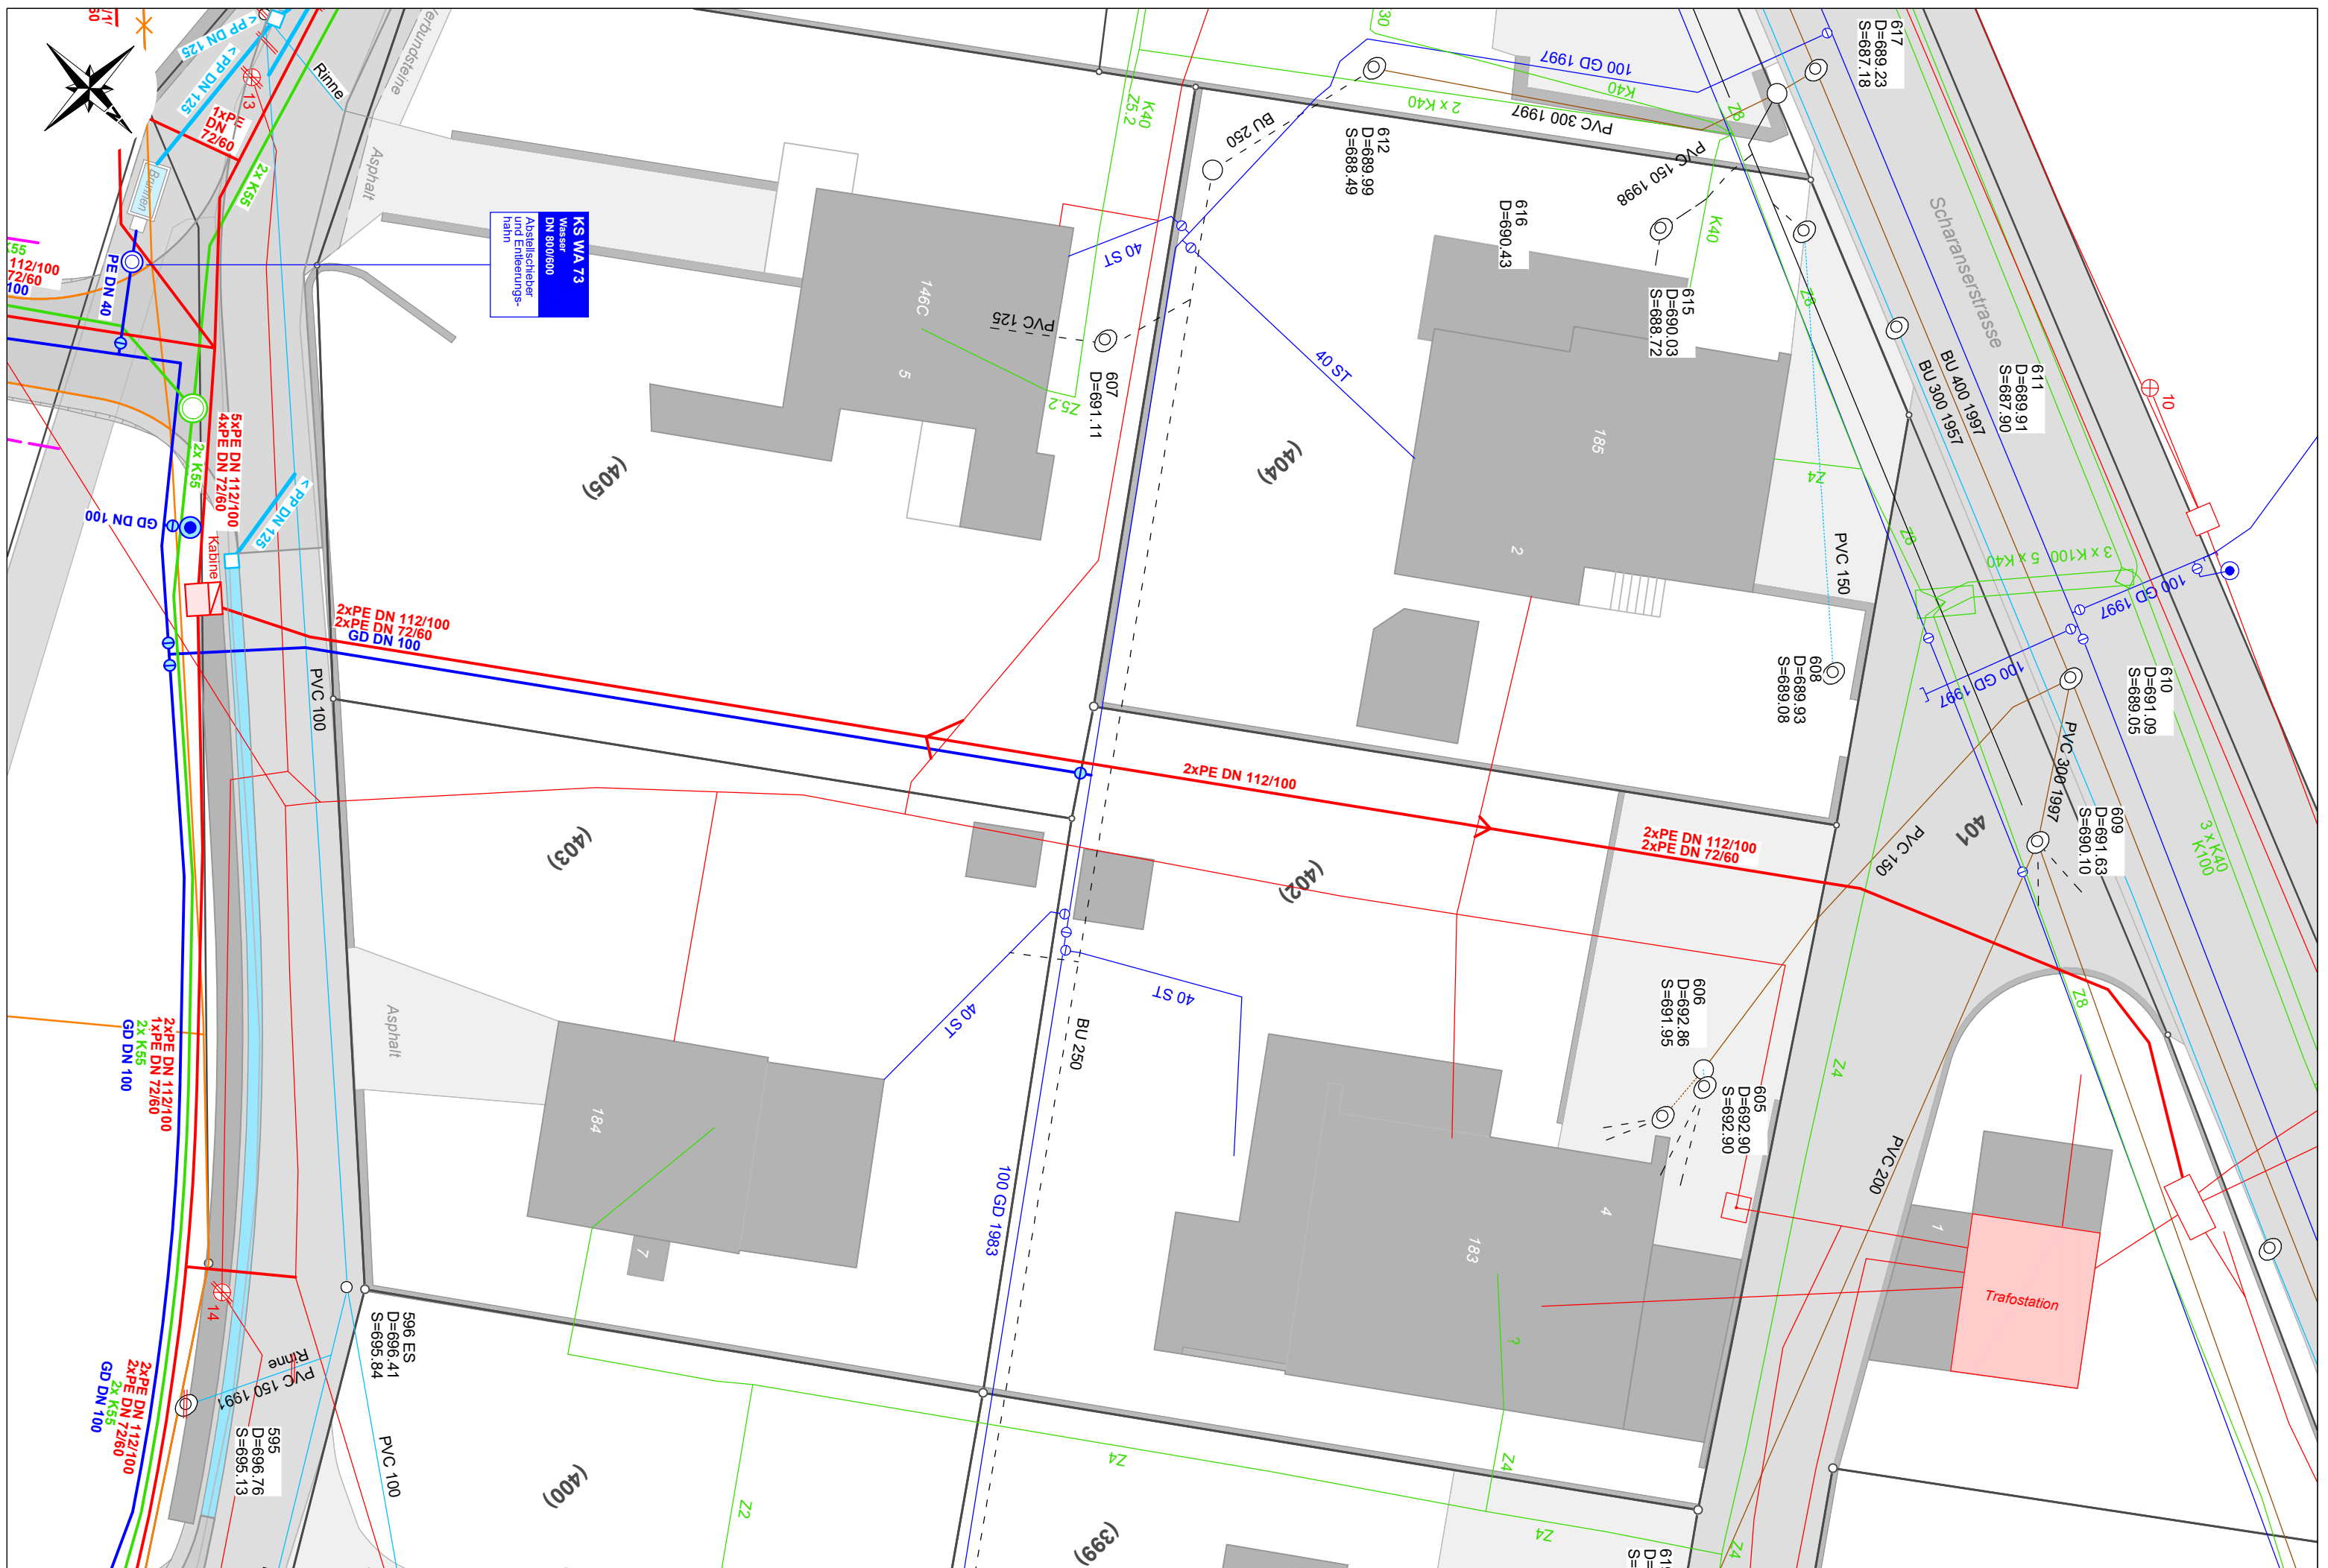

Legende

Amtliche Vermessung

Parzellennummer
Selbständiges Recht
Parzellengrenze
Gebäude
Strassen / Wege
Vorplätze / Zufahrten
Mauer
Wald
Gewässer

Quartierplanung

Parzellengrenze
Baufeld
Baufeld für Nebenbauten
Quartierstrassen / Fusswege

Bauprojekt

Fahrbahnrand
Fahrbahn
Entwässerungsschale / Rigole
Möglicher Standort für Brunnen

Werkleitungen

Abwasser
Kontrollschacht
Strassenablauf / Einlaufschacht
Schmutzwasserleitung Lage genau
Schmutzwasserleitung Lage ungenau
Meteowasserleitung Lage genau
Meteowasserleitung Lage ungenau
Leitung mit unbekannter Nutzungsart Lage genau
Leitung mit unbekannter Nutzungsart Lage ungenau

Wasser
Hydrant
Schieber
Wasserleitung Lage genau
Wasserleitung Lage ungenau

Elektrizität

Kleinverteiler
Schacht
Kandelaber
Leitungstrasse
Freileitung
Mast

Telekommunikation (Swisscom)

Schacht/Bauwerk (4-Punkte)

Kontrollschacht

Mast

Leitungstrasse

Freileitung

Alle Medien

Leitungsaufhebung

Bestand
1040
(907)

Bestand

Bestand

Bestehen

Bestehen

Bestehen

Bestehen

Bestehen

Projekt

Projekt

Projekt

Projekt

Projekt

Projekt

Projekt

Projekt