DOMAT/EMS

Via Baselga

Strassensanierung

Befestigung Oberfläche
Situation 1:200

Ausführungsprojekt

Projekt Nr.	Projekt	Zeichner/-in	Datum	Änderung	Plan Nr.	Format
500099.0140	CLu	MCa	Mai 2025	...	01	594 x 1050

r:\Public\50.TB\50_0099\50_0099.0140\Daten\AutoCAD\51_Ausführungsprojekt\2D\20250509_2D_Sanierung_Via-Baselga_Einlenker-Gassa-suto.dwg 22.05.2025

HMQ
CH-7430 Thusis
Schützenweg 8
Fon +41 81 650 05 05
admin@hmq.ch
www.hmq.ch

Ind.	Änderung	Datum	Gezeichnet	Geprüft

Legende

Amtliche Vermessung	*Bestehend*	*Projektiert*
Parzellennummer	277	172
Parzellengrenze		
Gebäude / Neubau "Residenza Ensemen"	306	
Unterirdisches Gebäude / Zivilschutzanlage	n/a	
Strassen / Wege / Vorplätze		
Mauer		
Rinnsal / fliessendes Gewässer		

Umgebungsgestaltung Neubau Ensemen (Stand 31.10.2024)	*Bestehend*	*Projekt*
Betonsteinbelag Ortbeton		
Betonsteinbelag Ortbeton		
Betonsteinplatten Ortbeton		
Grünfläche		
Grünfläche befahrbar		

Bauprojekt	*Bestehend*	*Projekt*
Fahrbahnachse		
Fahrbahnrand Etappe 1 und 2		
Fahrbahn Asphalt		
Natursteinrinne "Typ San Bernardino silber"		
Natursteinband "Typ San Bernardino silber"		
Bogenpflästerung mit Mörtelfugen		
Bogenpflästerung in Sand		
Anpassungsfläche Betonverbundsteine		
Anpassungsfläche Asphalt		
Entwässerungsrinne		
Querneigung Fahrbahn / Innenhof		% %
Abbruch		
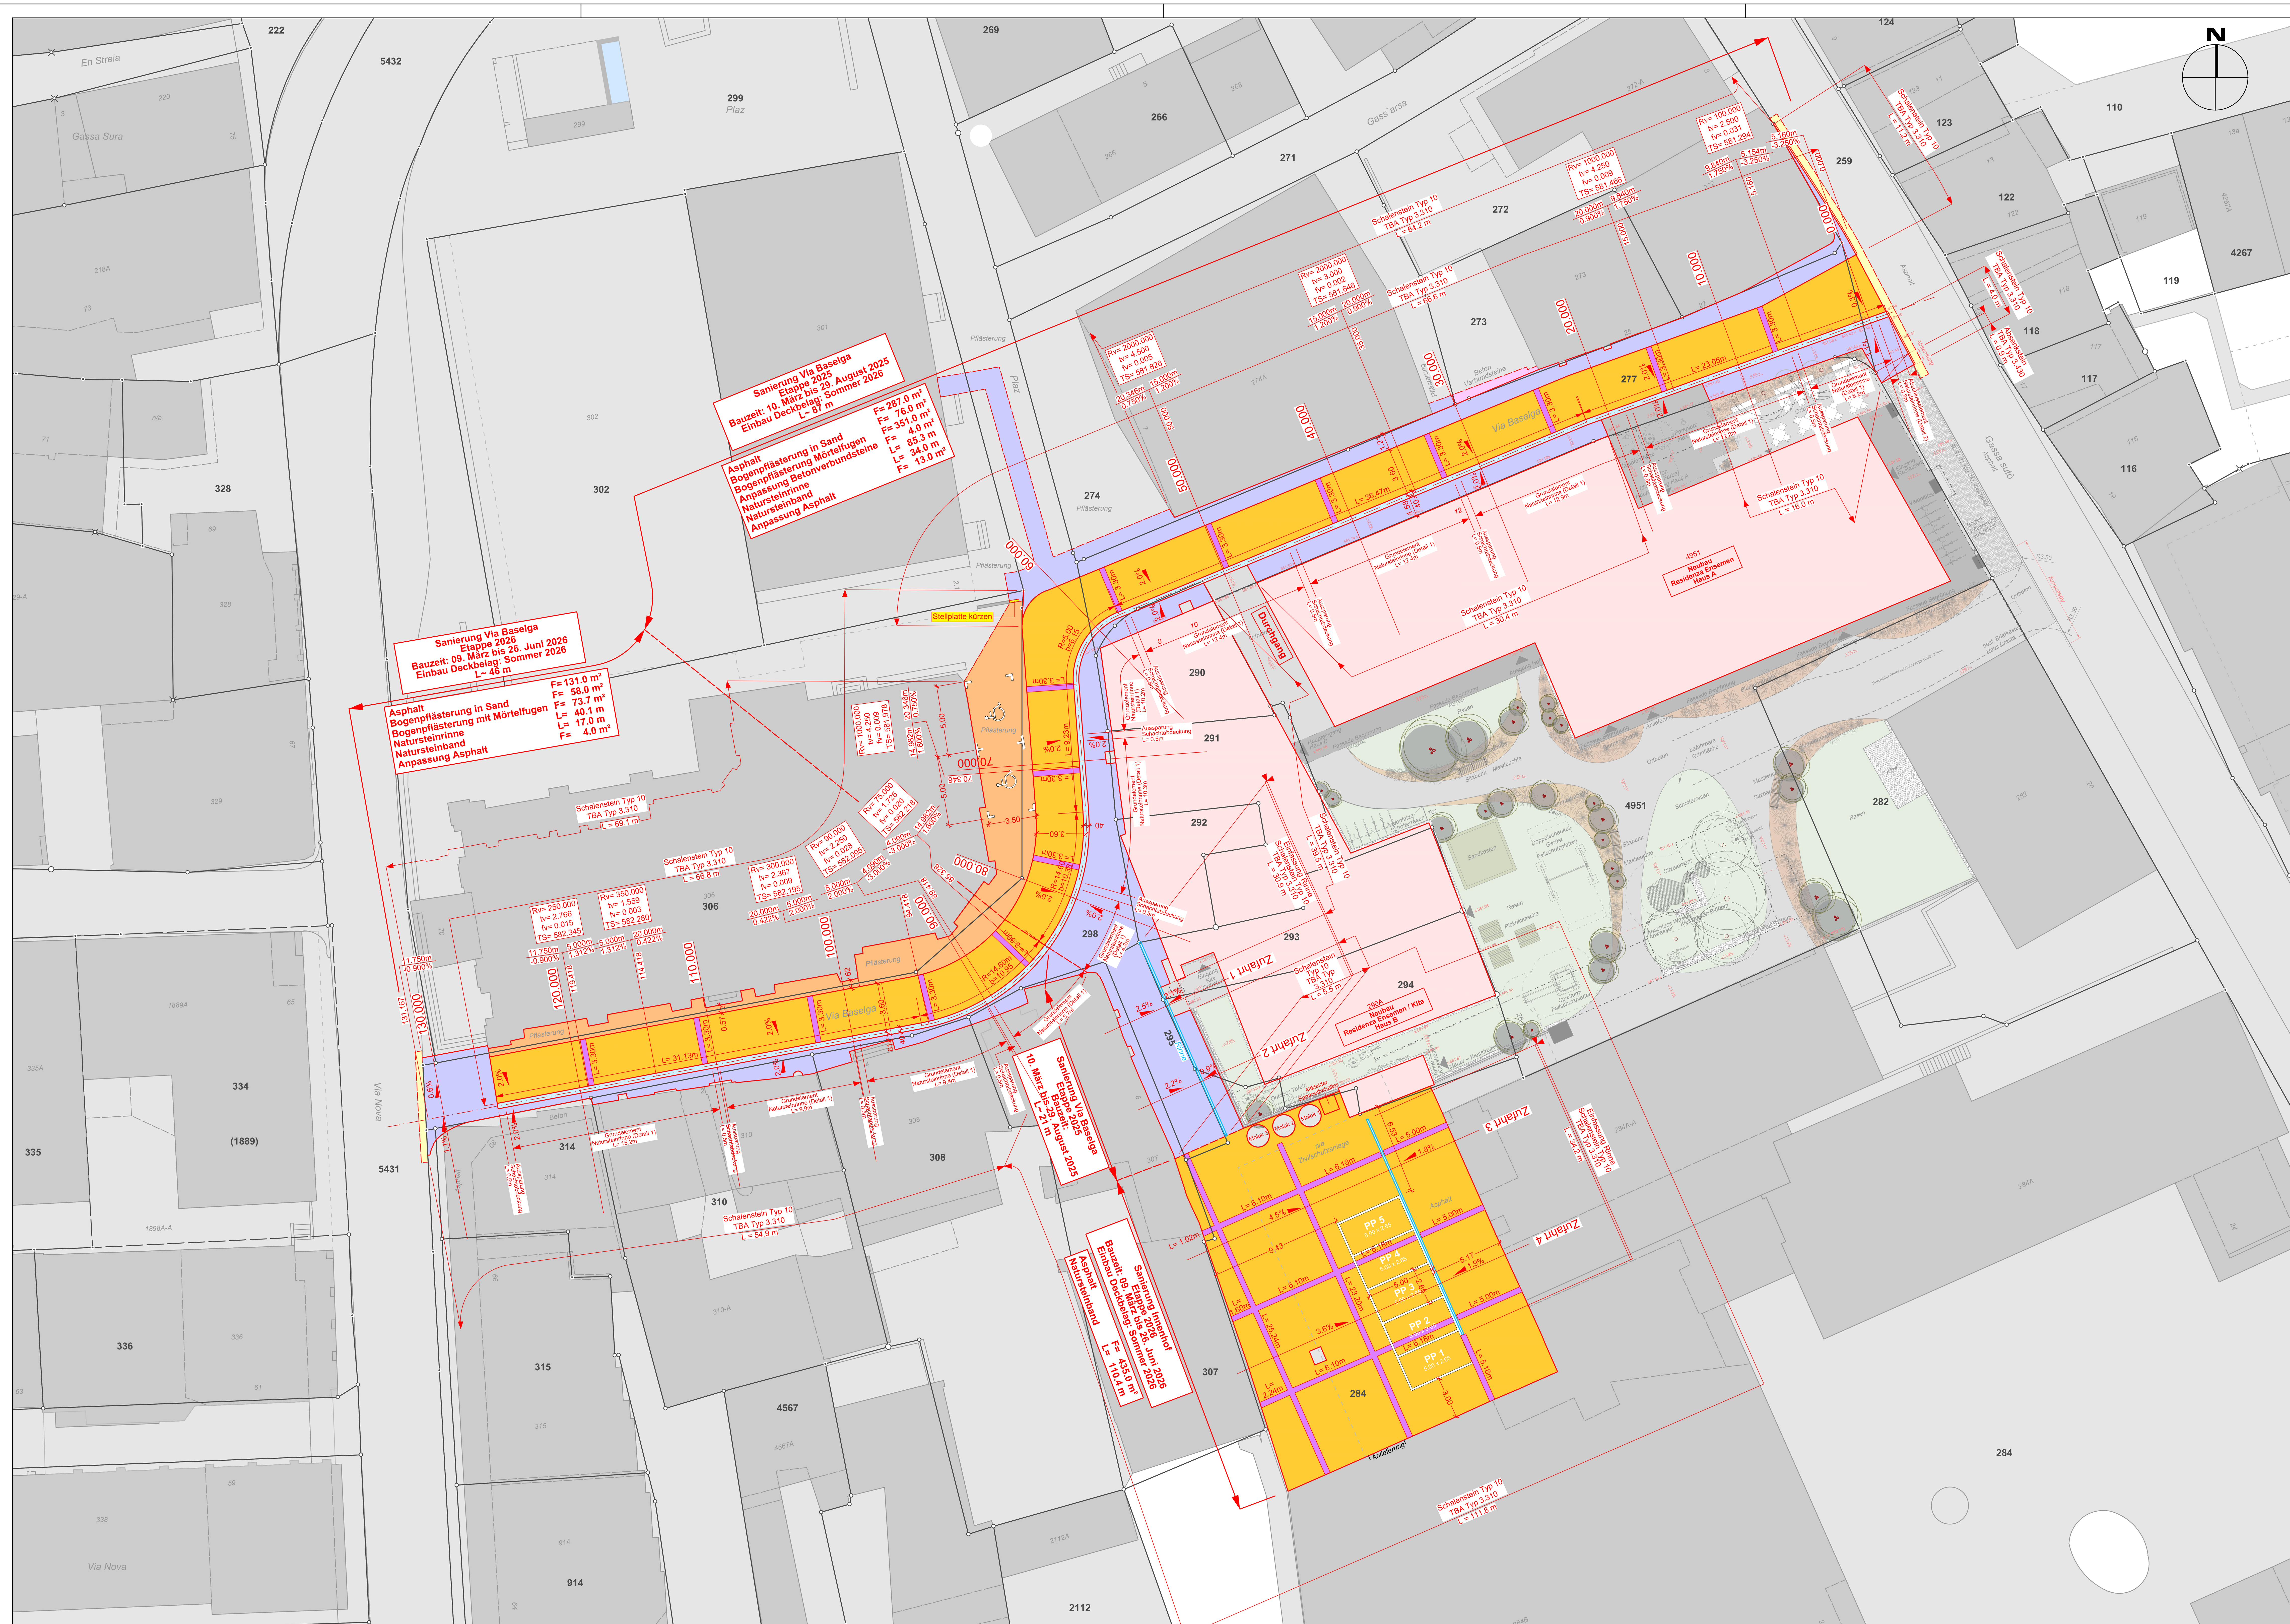
Werkleitungen	*Bestehend*	*Projekt*
Strassenablauf / Schlammsammler